


SZCZEGÓŁOWY RZUT ZAGOSPODAROWANIA TERENU - 1

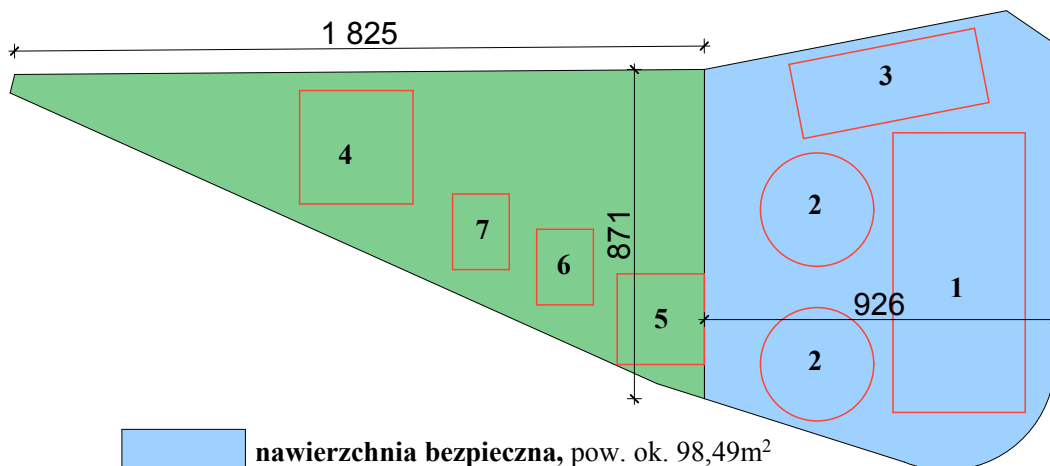

 nawierzchnia bezpieczna, pow. ok. 98,49m²

 zieleń, pow. ok. 86m²

UWAGA:

- podane urządzenia są urządzeniami przykładowymi, możliwa jest zmiana konfiguracji poszczególnych elementów zestawów z zachowaniem przepisów związanych,




1 - huśtawka podwójna - 1szt., HIC = ok. 1,4m
wykonana z giętych rur, górna belka metalowa,
łańcuchy ocynkowane ogniowo, siedziska kubelkowe



2 - sprężynowiec - 2szt. np. skuter HIC = ok. 0,46m



3 - huśtawka wagowa, HIC = ok. 1,0m

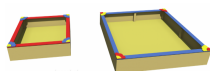

4 - piaskownica o wym. 3,0x3,0 m



5 - domek



6 - domek



7 - domek

projekt chroniony prawem autorskim

jednostka projektowa:



nazwa projektu:

BUDOWA PLACU ZABAW PRZY ŻŁOBKU PUBLICZNYM W ROPCZYCACH

inwestor:

Gmina Ropczyce
Krisiego 1
39-100 Ropczyce

adres obiektu:

Ropczyce
działka nr

tytuł rysunku:

SZCZEGÓŁOWY RZUT ZAGOSPODAROWANIA TERENU - 1

projektował:

mgr inż. Katarzyna KOSYDAR
upr nr PDK/0172/P00K/09

opracował:

sprawdzał:

branża: architektura

nr proj:

skala: 1:200

nr rys.: 2