


PROFIL PODŁUŻNY

SKALA 1:100/1000

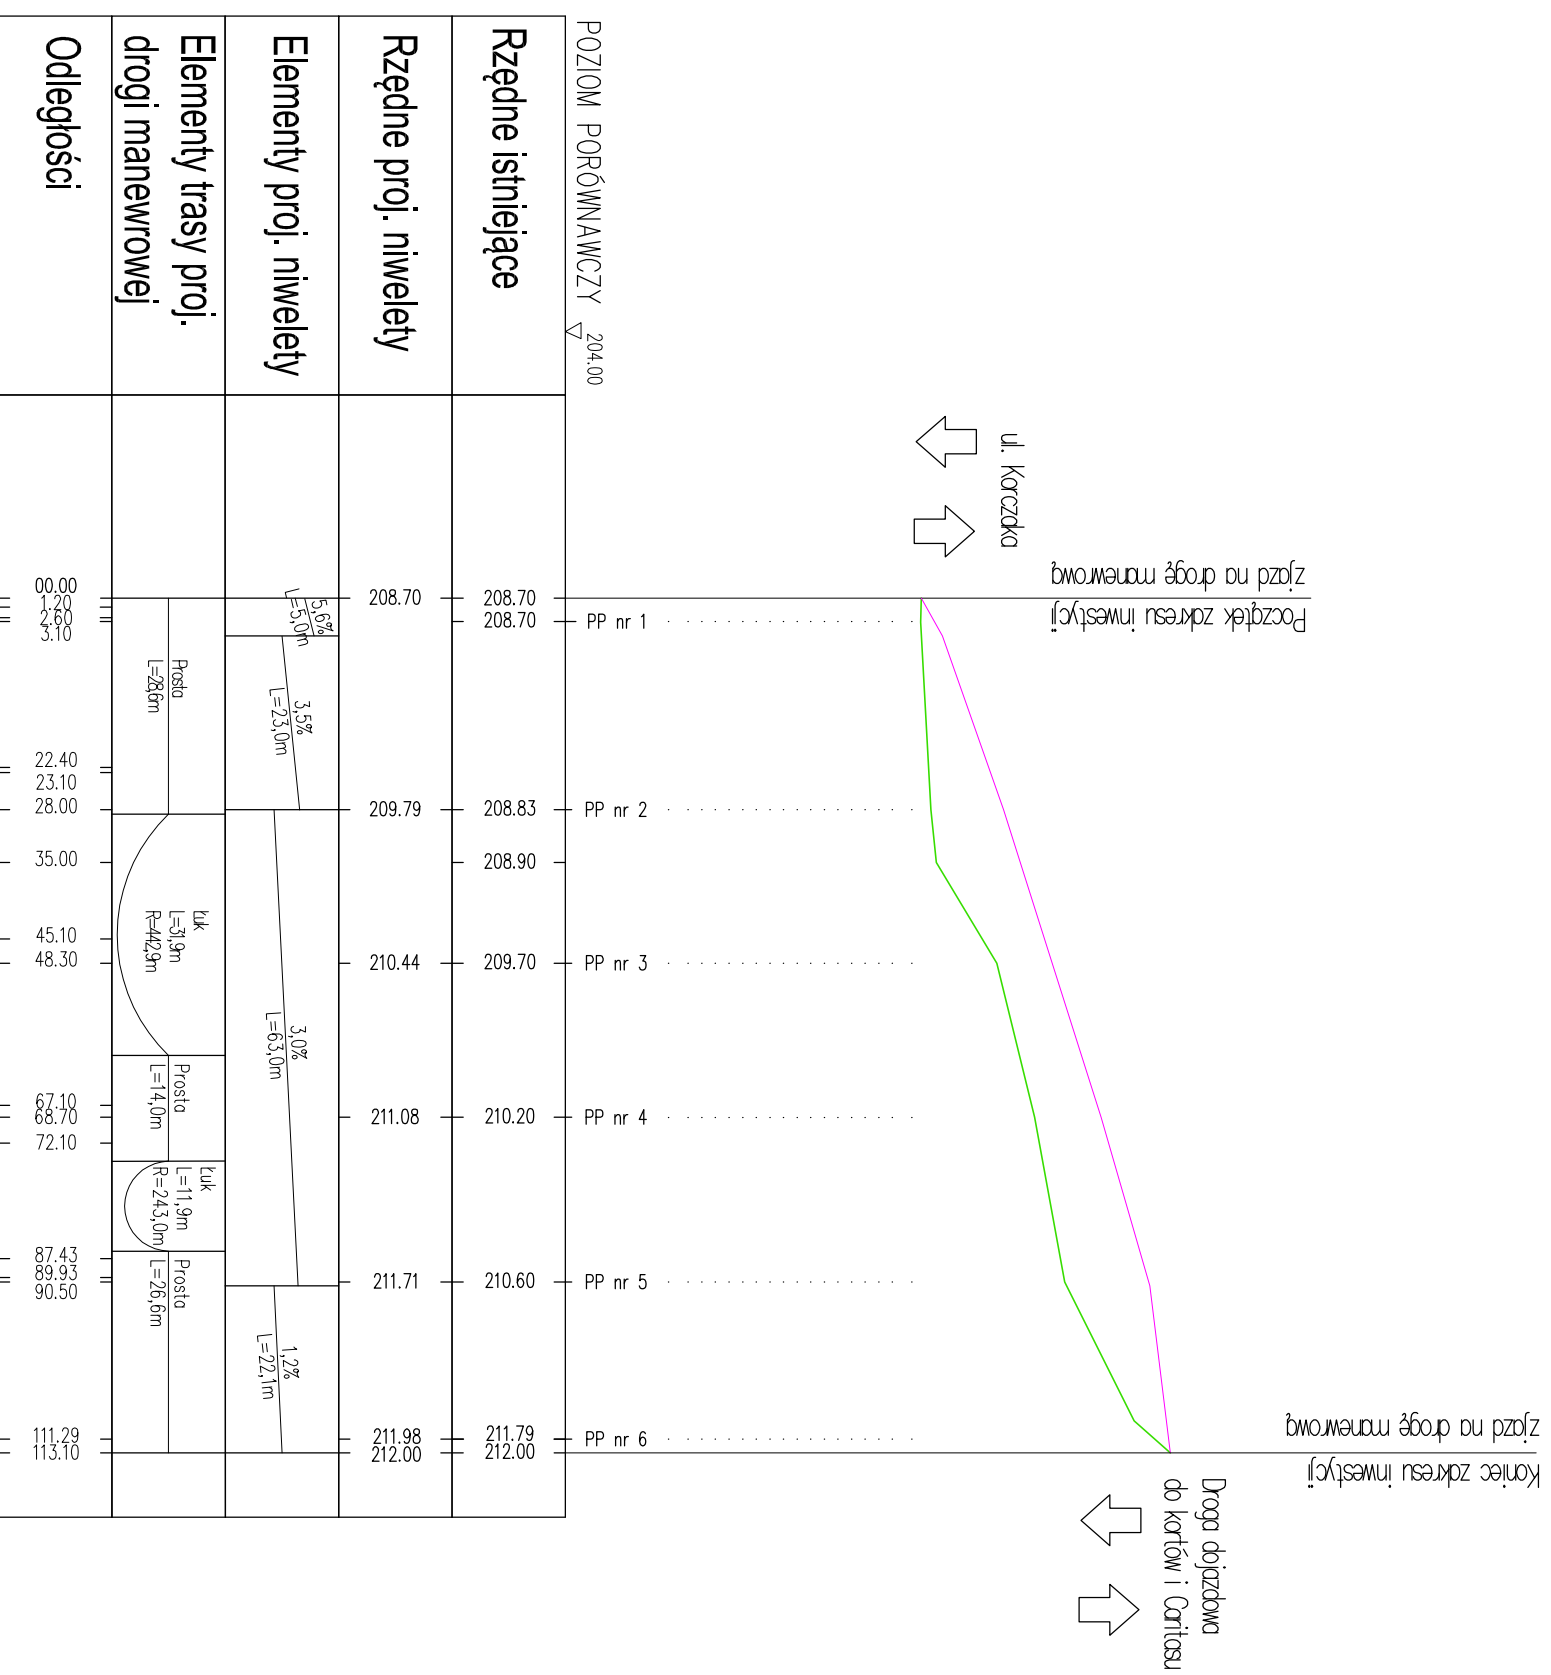

LEGENDA:

- Niweleta proj. parkingu w osi drogi manewrowej
- Profil istniejącego terenu
- PP nr 1 Nr. Przekroju Poprzecznego

Biurowo Projektowe:
betaProjekt

Adres: ul. Eugeniusza Kwiatkowskiego 139A/7
35-001 Rzeszów
tel. 664 999 567
e-mail: betaprojekt@onet.pl

Investor: **GMINA ROPCZYCE**
ul. Kłisego 1
39-100 Ropczyce

Przedsięwzięcie budowlane: **BUDOWA PARKINGU DLA SAMOCHODÓW OSOBOWYCH WRAZ BUDOWĄ I PRZEBUDOWĄ SIĘCI UZBROJENIA TERENU PRZY UL. KORCZAKA I UL. MICKIEWICZA W ROPCZYCACH**

Faza opracowania: **PROJEKT WYKONAWCZY**

Część: **RYSUNKOWA**

| Funkcja/branża | Tytuł, imię, nazwisko | Nr uprawn., specjalność | Data | Podpis |
|----------------------|---------------------------|-------------------------|---------|-------------|
| Projektant Drogowa | mgr inż. Henryk Korecki | PDK/0079/POOD/09 | 04.2014 | |
| Sprawdzający Drogowa | mgr inż. Bogusław Czarnek | upr. proj. 120/99 | 04.2014 | |
| Skala: | Tytuł rysunku: | | | Nr rysunku: |
| 1:100/1000 | PROFIL PODŁUŻNY | | | 4 |