


PRZEKRÓJ POPRZECZNY NR 2  
skala 1:50

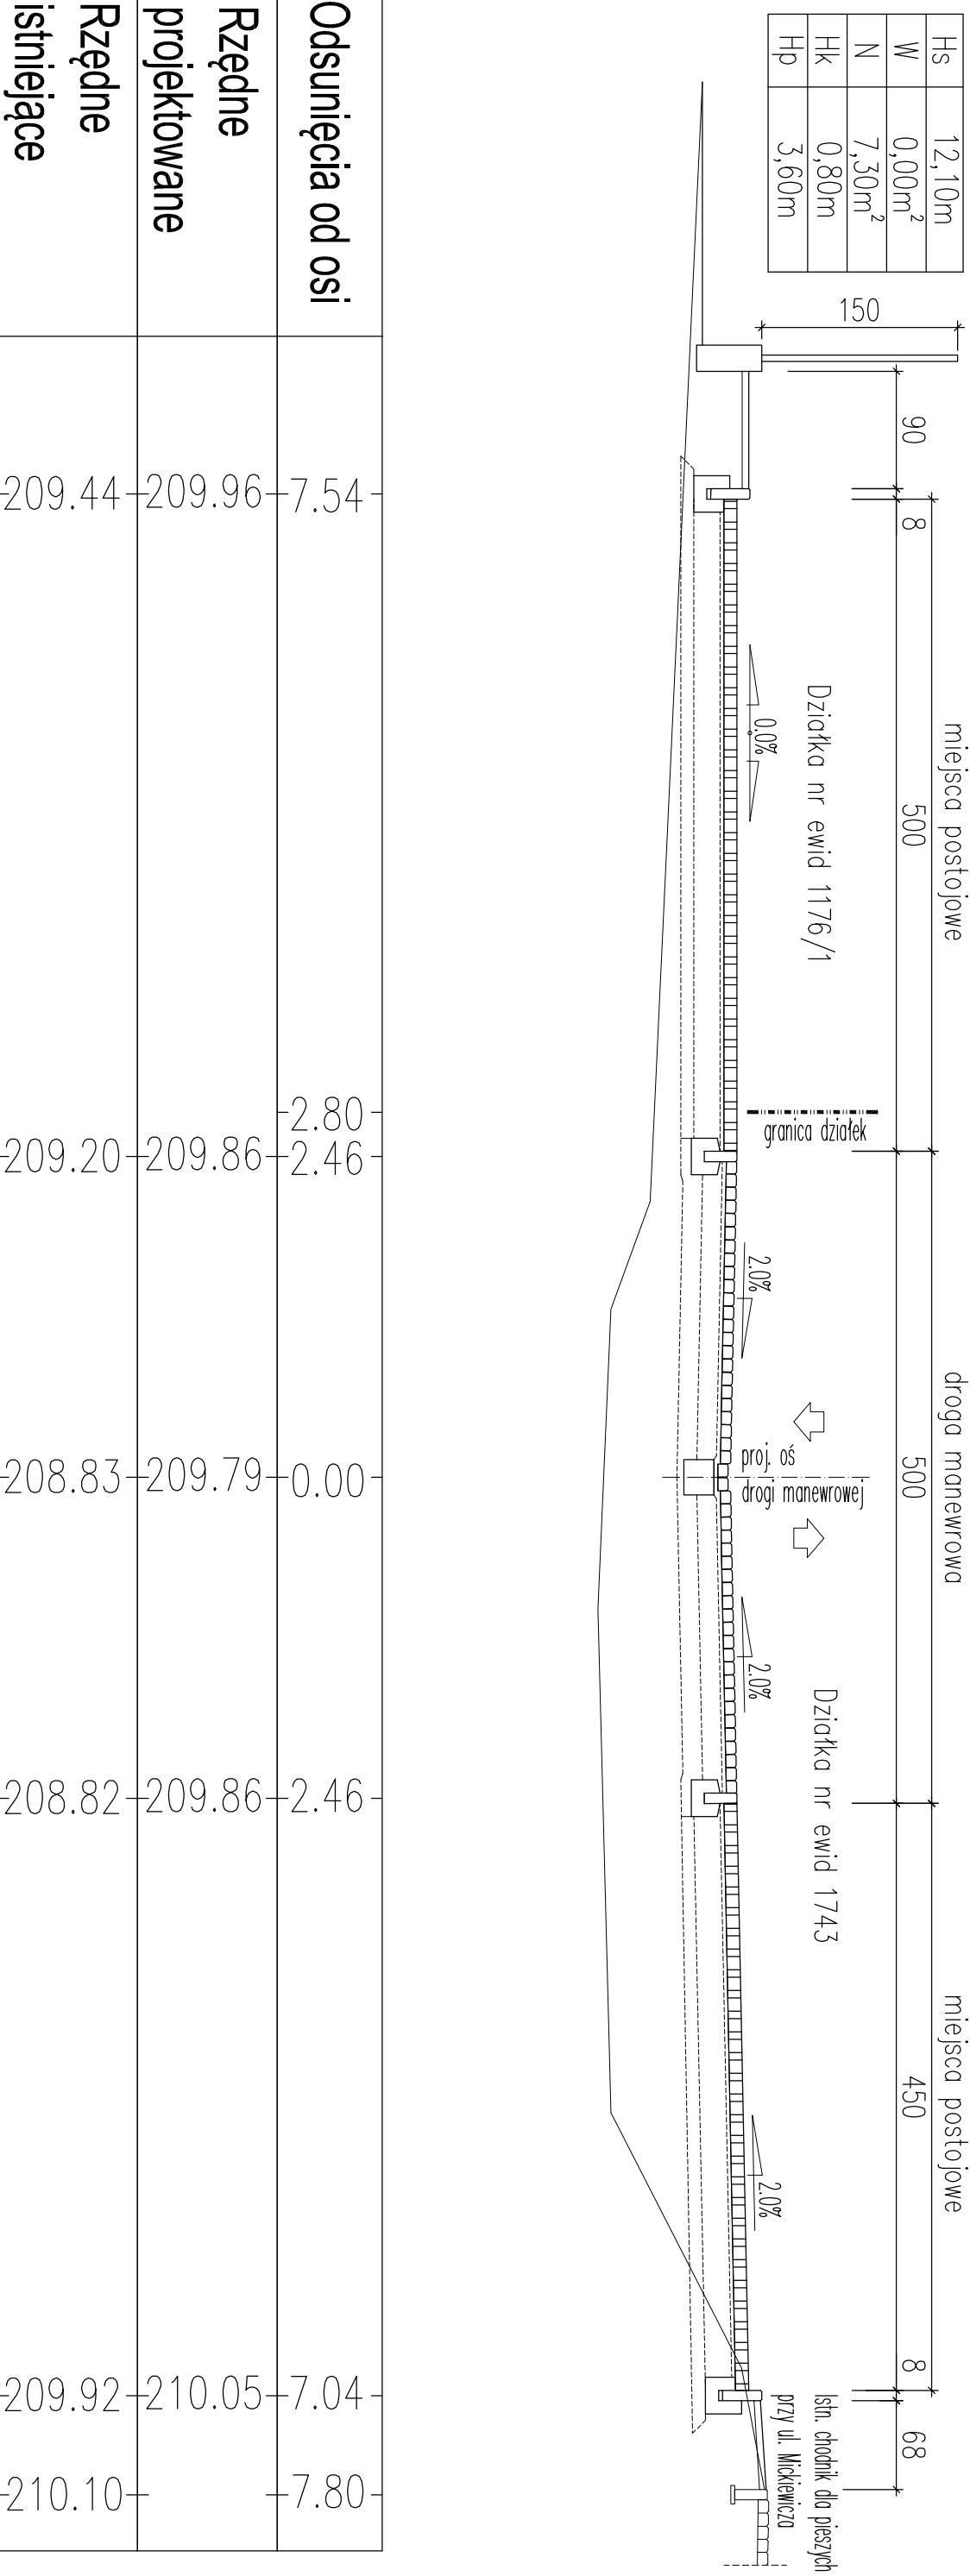

Biuro Projektowe:  
**betaProjekt**

Adres:  
ul. Eugeniusza Kwiatkowskiego 139A/7  
35-001 Rzeszów  
tel. 664 999 567  
e-mail: [betaprojekt@onet.pl](mailto:betaprojekt@onet.pl)

Investor:  
**GINNA ROPCZYCE**  
ul. Krisego 1  
39-100 Ropczyce

Przedsięwzięcie budowlane:  
**BUDOWA PARKINGU DLA SAMOCHODÓW OSOBOWYCH WRAZ BUDOWĄ I PRZEBUDOWĄ SIECI UZBROJENIA TERENU PRZY UL. KORCZAKA I UL. MICKIEWICZA W ROPCZYCACH**

Faza opracowania:  
PROJEKT WYKONAWCZY

Część:  
RYSUNKOWA

Funkcja/branża	Tytuł, imię, nazwisko	Nr uprawn., specjalność	Data	Podpis
Projektant Drogowa	mgr inż. Henryk Korecki	PDK/0079/POOD/09	04.2014	
Sprawdzający Drogowa	mgr inż. Bogusław Czarnik	upr. proj. 120/99	04.2014	
Skala:	Tytuł rysunku:			Nr rysunku:

1:50	PRZEKROJE POPRZECZNE	5.2
------	----------------------	-----