


PRZEKRÓJ POPRZECZNY NR 3

skala 1:50

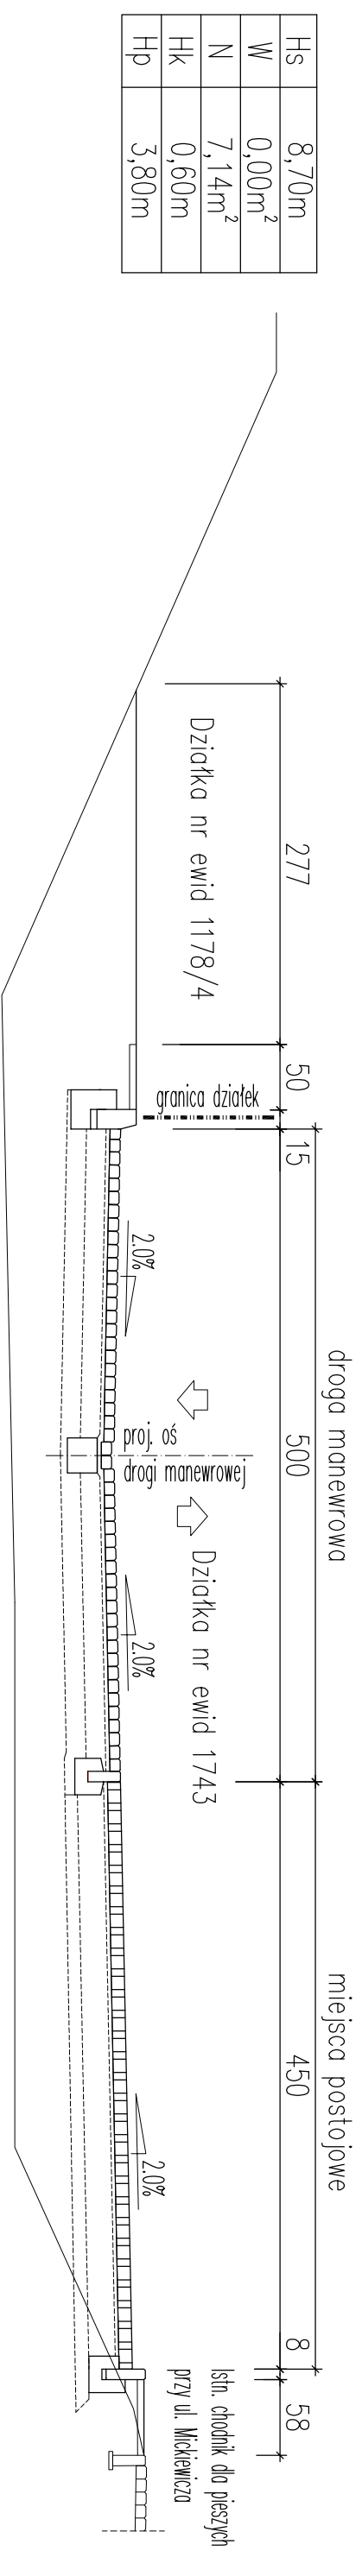

Hs	8,70m
W	0,00m ²
N	7,14m ²
HK	0,60m
Hp	3,80m

Odsunięcia od osi	5.82	2.58	0.00	2.46	7.04	7.70
Rzędne projektowane	210.61	210.63	210.44	210.51	210.70	210.70
Rzędne istniejące	210.63	209.62	209.67	209.70	210.48	210.70

Biuro Projektowe:		Adres:	
betaProjekt		ul. Eugeniusza Kwiatkowskiego 139A/7 35-001 Rzeszów tel. 664 999 567 e-mail: betaprojekt@onet.pl	
Inwestor:		Przedsięwzięcie budowlane:	
GINNA ROPCZYCE ul. Krisego 1 39-100 Ropczyce		BUDOWA PARKINGU DLA SAMOCHODÓW OSOBOWYCH WRAZ BUDOWĄ I PRZEBUDOWĄ SIECI UZBROJENIA TERENU PRZY UL. KORCZAKA I UL. MICKIEWICZA W ROPCZYCACH	
Faza opracowania:		Część:	
PROJEKT WYKONAWCZY		RYSUNKOWA	
Faza opracowania:			
Funkcja/branża		Tytuł, imię, nazwisko	
Projektant Drogowa		mgr inż. Henryk Korecki	
Sprawdzający Drogowa		mgr inż. Bogusław Czarnik	
Nr uprawn., specjalność		Data	
PDK/0079/POOD/09		04.2014	
upr. proj. 120/99		04.2014	
Tytuł rysunku:		Nr rysunku:	
1:50		PRZEKROJE POPRZECZNE	
		5.3	