


PRZEKRÓJ POPRZECZNY NR 5  
skala 1:50

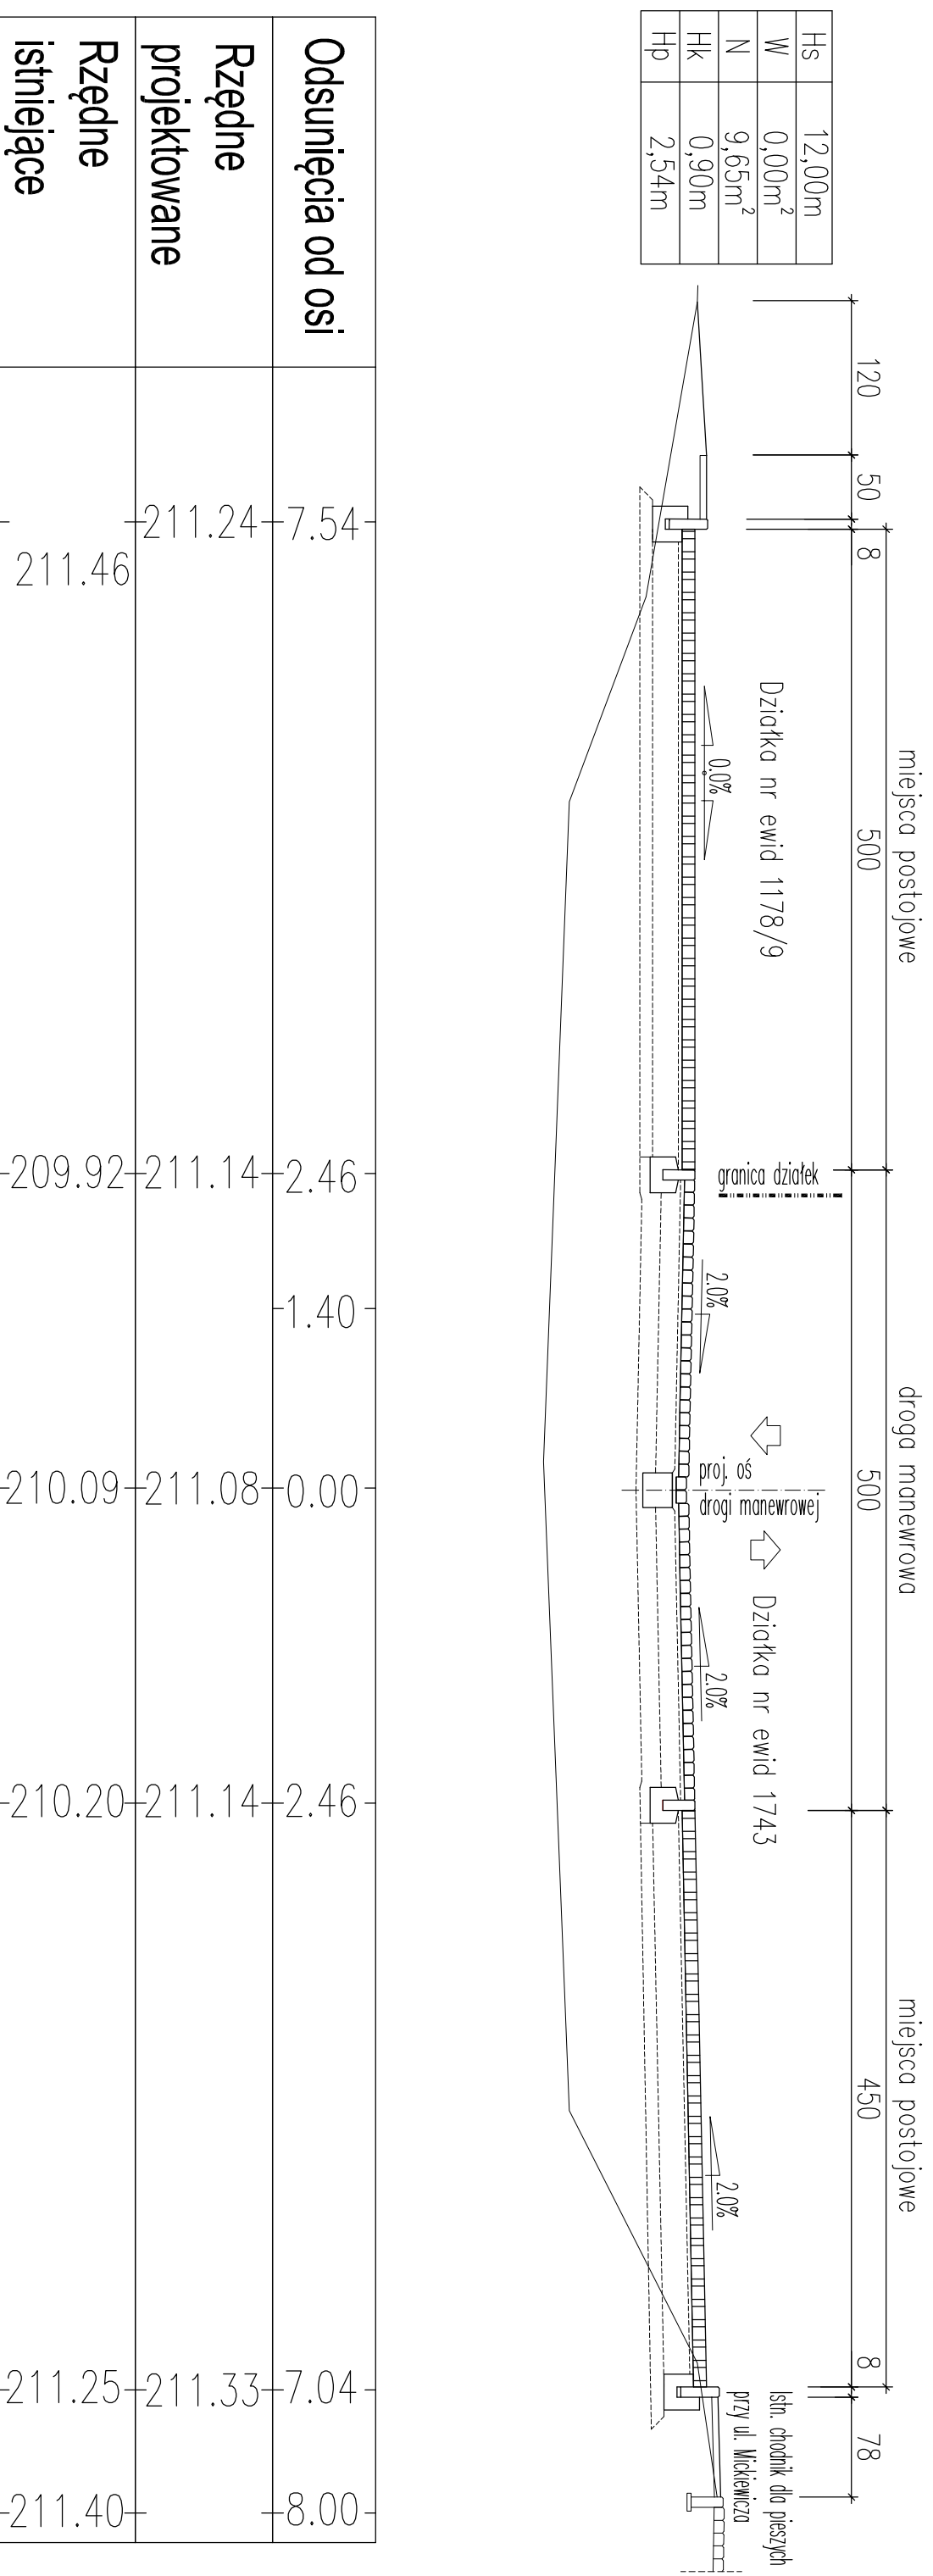

Biuro Projektowe:		Adres:							
<b>betaProjekt</b>		ul. Eugeniusza Kwiatkowskiego 139A/7 35-001 Rzeszów tel. 664 999 567 e-mail: betaprojekt@onet.pl							
Inwestor:		Przedsięwzięcie budowlane:							
<b>GINNA ROPCZYCE</b> ul. Krisego 1 39-100 Ropczyce		<b>BUDOWA PARKINGU DLA SAMOCHODÓW OSOBOWYCH WRAZ BUDOWĄ I PRZEBUDOWĄ SIECI UZBROJENIA TERENU PRZY UL. KORCZAKA I UL. MICKIEWICZA W ROPCZYCACH</b>							
Faza opracowania:		Część:							
PROJEKT WYKONAWCZY		RYSUNKOWA							
Faza opracowania:									
Funkcja/branża		Tytuł, imię, nazwisko		Nr uprawn., specjalność		Data		Podpis	
Projektant Drogowa		mgr inż. Henryk Korecki		PDK/0079/POOD/09		04.2014			
Sprawdzający Drogowa		mgr inż. Bogusław Czarnik		upr. proj. 120/99		04.2014			
Skala:		Tytuł rysunku:		Nr rysunku:					
1:50		PRZEKROJE POPRZECZNE		5.5					