


Poz.2.1 Psch 1-0 BIEG szt.1
 Poz.2.2 Psch 2-0 PŁYTA SPOCZNIKA szt.1
 Poz.2.3 Psch 3 BIEG szt.1
 SKALA 1:25

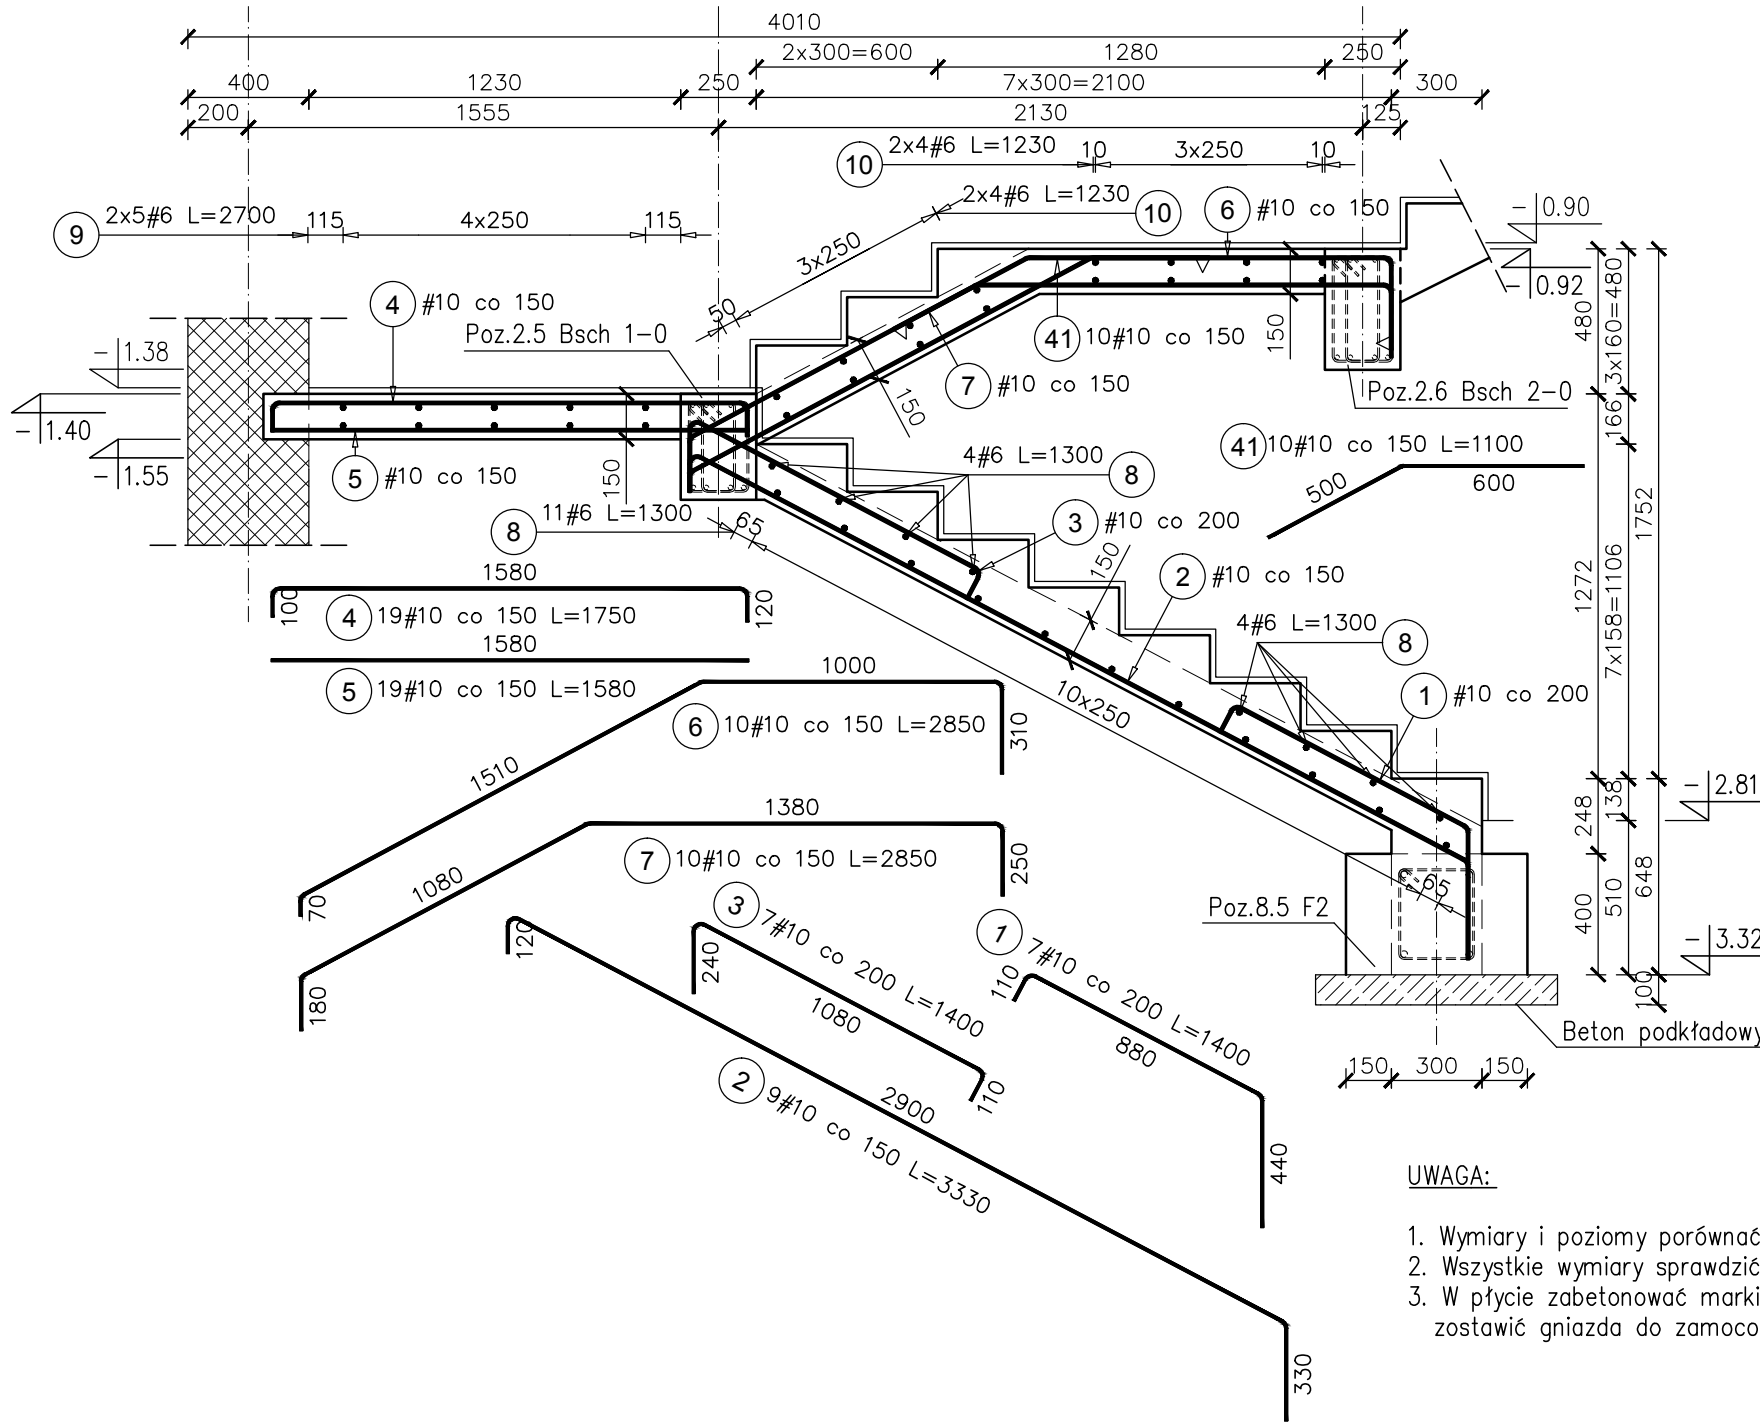

UWAGA:

1. Wymiary i poziomy porównać z projektem architektury.
2. Wszystkie wymiary sprawdzić na budowie.
3. W płycie zabetonować marki stalowe WB, zostawić gniazda do zamocowania balustrad.

Elementy	Nazwa	Ilość	Nr pręta	Średnica	Długość (m)	Ilość prętów		Długość całkowita pręta (m)	
						w elemencie	ogółem	A-IIIIN	
								# 6	# 10
Poz.2.1 Psch 1-0, Poz.2.2 Psch 2-0, Poz.2.3 Psch 3,	1	1	10	1,40	7	7		9,80	
		2	10	3,33	9	9		29,97	
		3	10	1,40	7	7		9,80	
		4	10	1,75	19	19		33,25	
		5	10	1,58	19	19		30,02	
		6	10	2,85	10	10		28,50	
		7	10	2,85	10	10		28,50	
		8	6	1,30	19	19	24,70		
		9	6	2,70	10	10	27,00		
		10	6	1,23	16	16	19,68		
	41	10	1,10	10	10		11,00		
Długość wg średnic (m)							71	181	
Masa 1 m pręta (kg/m)							0,22	0,62	
Masa łączna wg średnic (kg)							15,85	111,58	
Masa łączna wg gatunku stali (kg)							127,42		
Ogółem (kg)							127,42		

- KLASA KONSTRUKCJI: S4 - KLASA EKSPOZYCJI: XC1/XC2
 - OTULINA ELEMENTÓW Cnom: Ława fundamentowa 50mm, Ściana fundamentowa 35mm
 Płyta biegu 20mm, Płyta spocznika 25mm
 - ŚREDNICA GIĘCIA PRĘTÓW: 40 (gdy nie wskazano inaczej)
 - IZOLACJE P-W WG ARCHITEKTURY

BETON PODKŁADOWY C8/10 (B10)
BETON KONSTRUKCYJNY C20/25 (B25)
STAL ZBROJENIOWA KLASY C [BST500(A-IIIIN)]

RYSUNKI ROZPATRYWAĆ Z PROJEKTEM ARCHITEKTURY I PROJEKTAMI BRANŻOWYMI

 36-040 BOGUCHWAŁA MGBIELNICA 39 TEL. 602 455 154	TYTUŁ OPRACOWANIA: Budowa budynku wielofunkcyjnego w miejscu budynku szkoły - projekt zamienny (pozwolenie -373/2007 z dnia 16.10.2007r.)
	TYTUŁ RYSUNKU: Poz.2.1 Psch 1-0, Poz.2.2 Psch 2-0, Poz.2.3 Psch 3,
	LOKALIZACJA: DZIAŁKA NR EWID. 304/3 i 304/4 w Brzezówce gm. Ropczyce

FAZA: PROJEKT WYKONAWCZY	BRANŻA: KONSTRUKCJA	DATA: WRZESIEŃ 2013	SKALA: 1:25
ZESPÓŁ PROJEKTOWY: mgr inż. GRZEGORZ OŻÓG	NR UPR: 38/97	PODPIS: Co	NR RYS.: K-08.01
OPRACOWANIE: MACIEJ PROKOP		PODPIS: MProkop	
WERYFIKACJA: dr inż. LIDIA BUDA - OŻÓG	36/97	PODPIS: LB	
BiO: 13-17-K-08_v14 [schody]			24/09/2013