



RZUT PIĘTRA  
1:100

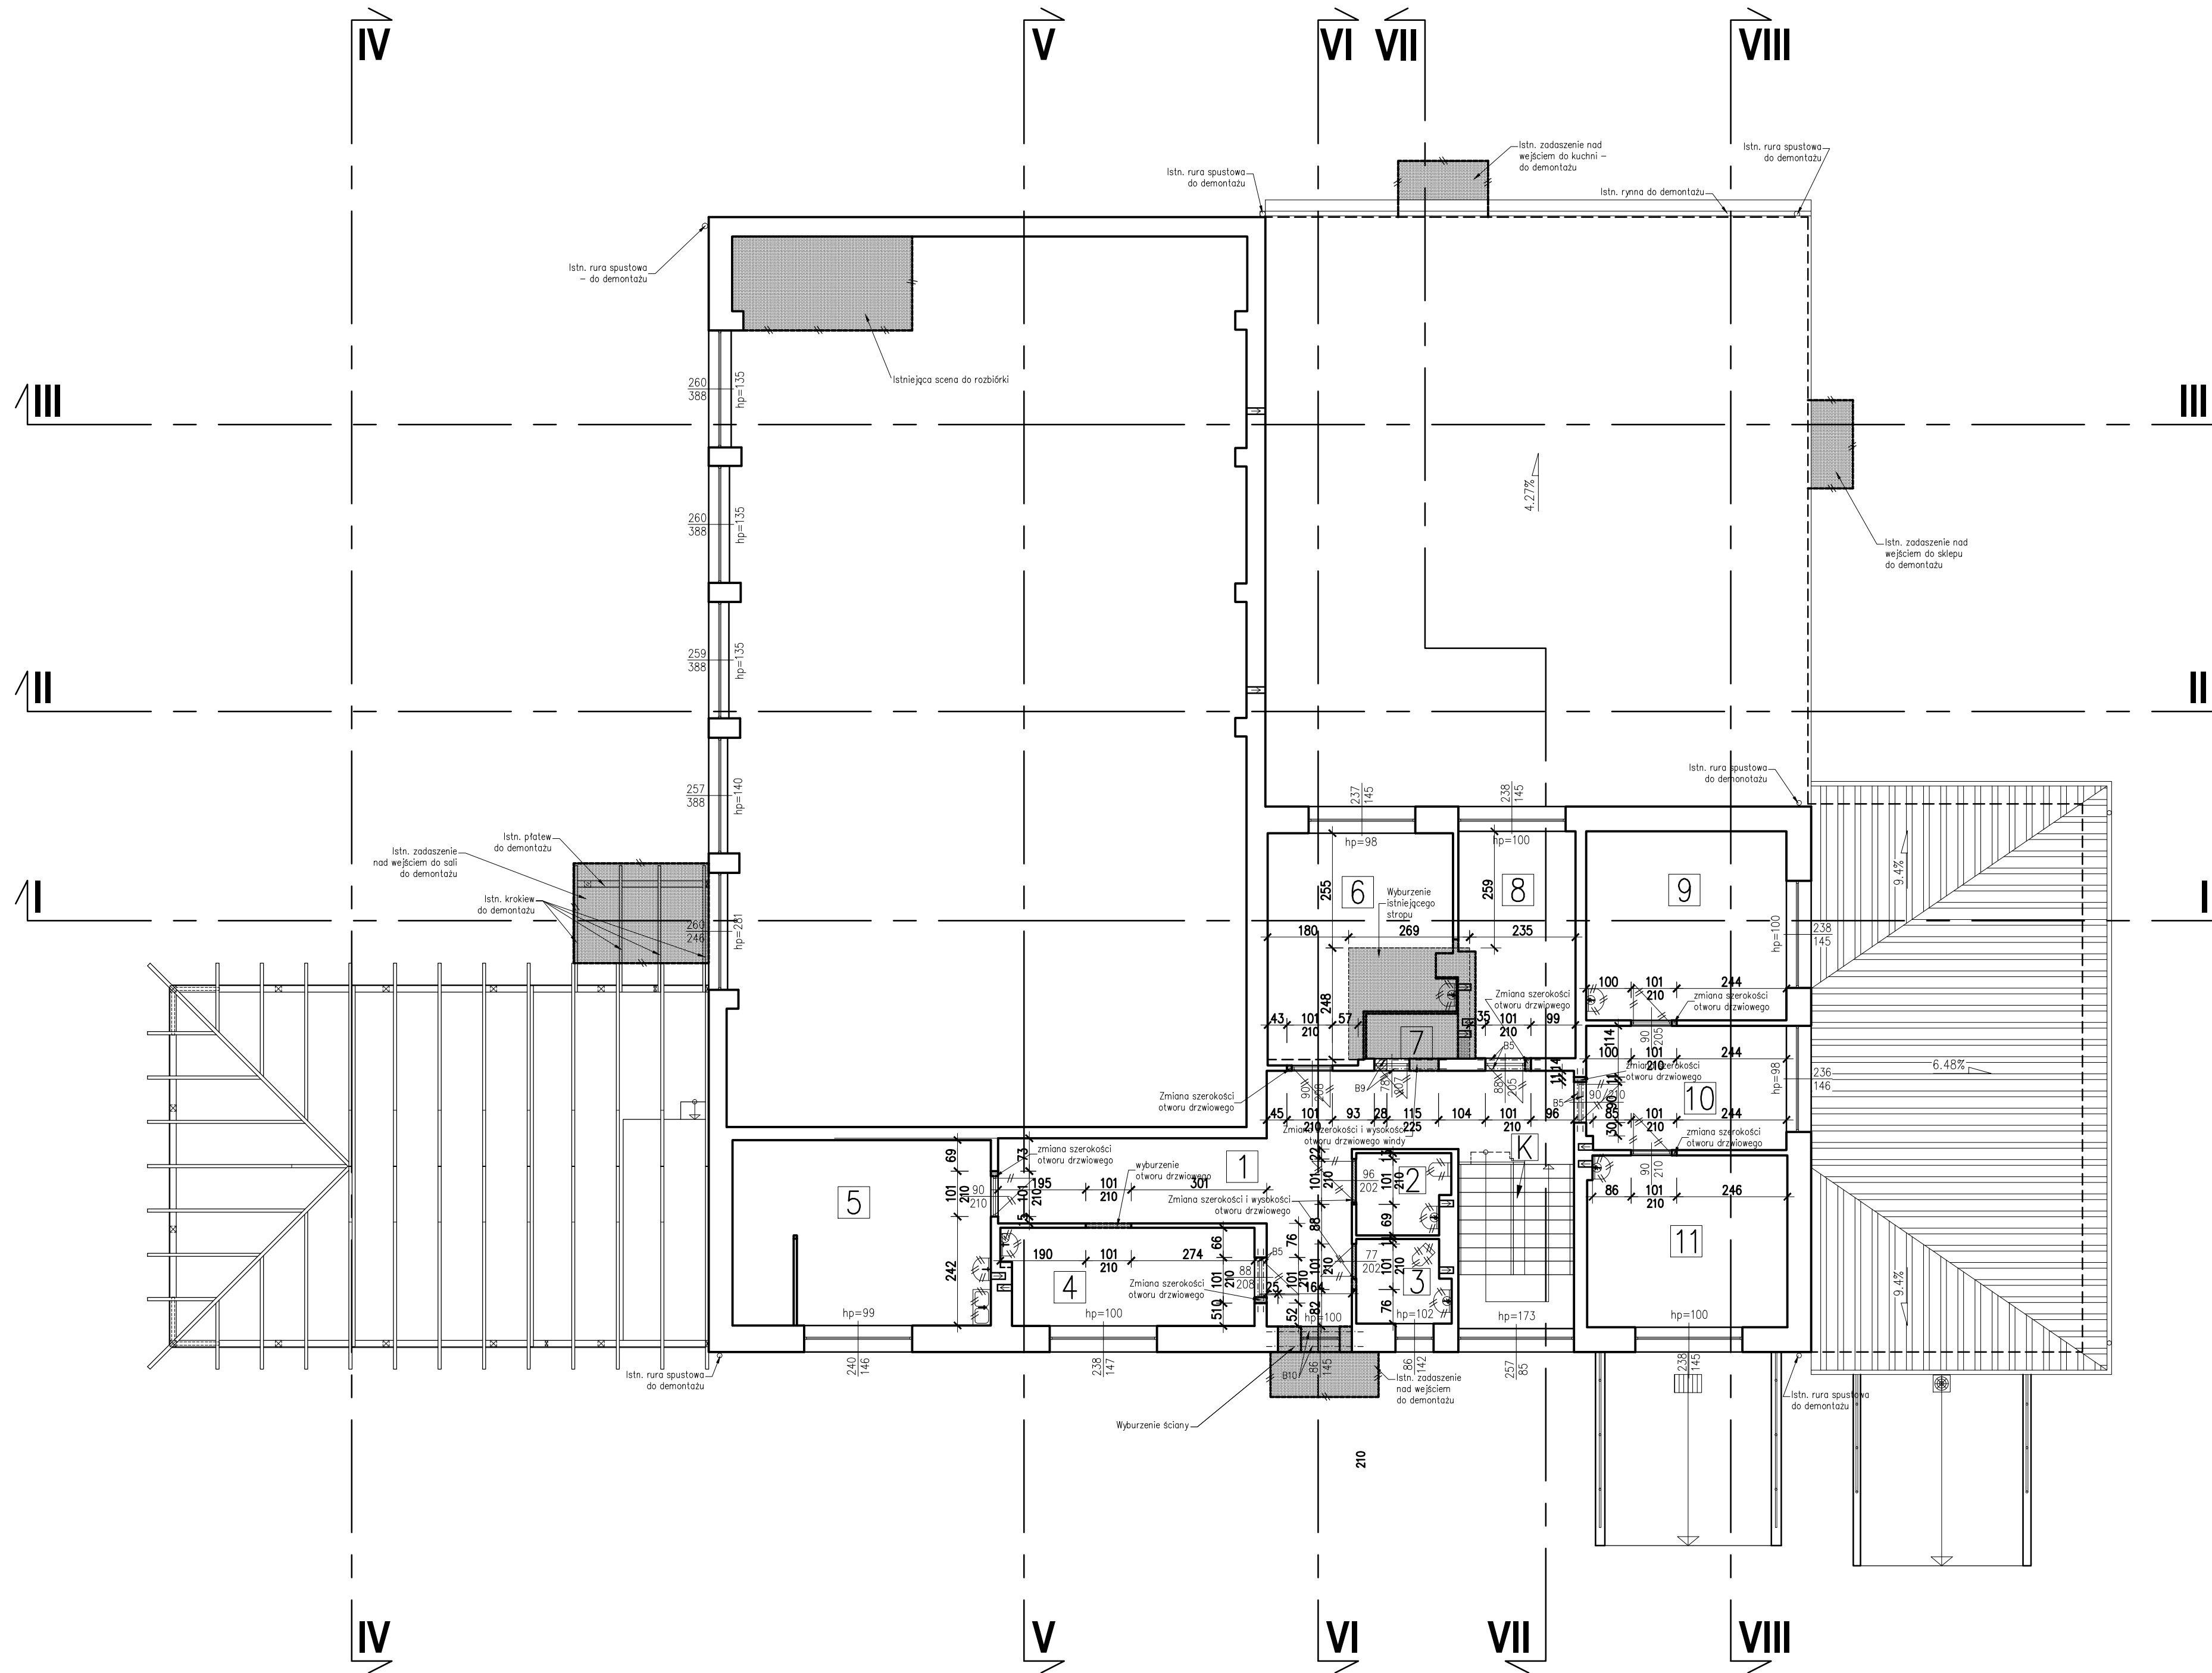

LEGENDA:

1	Istn. korytarz	31,49m <sup>2</sup>	Istn. lastrico
2	Istn. WC pacjentów	3,62m <sup>2</sup>	Istn. terakota
3	Istn. WC personelu	3,74m <sup>2</sup>	Istn. terakota
4	Istn. pom. socjalne	11,95m <sup>2</sup>	Istn. gumolit
5	Istn. gab. dentystyczny	23,51m <sup>2</sup>	Istn. terakota
6	Istn. gab. lekarski	18,70m <sup>2</sup>	Istn. gumolit
7	Istn. schowek	2,04m <sup>2</sup>	Istn. gumolit
8	Istn. pom. rejestracji	12,20m <sup>2</sup>	Istn. gumolit
9	Istn. gab. lekarski	18,69m <sup>2</sup>	Istn. gumolit
10	Istn. poczekalnia	12,24m <sup>2</sup>	Istn. gumolit
11	Istn. gab. lekarski	1,54m <sup>2</sup>	Istn. terakota
K	Istn. klatka schodowa	6,30m <sup>2</sup>	Istn. lastrico
		<b>RAZEM:</b> 146,02m <sup>2</sup>	

LEGENDA

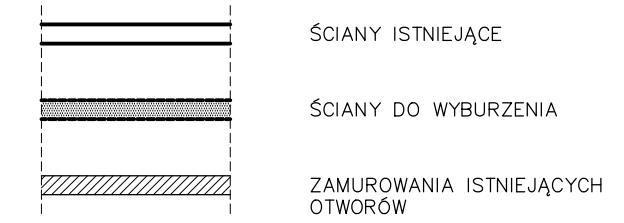

B5, B9, B10 – projektowane nadproża stalowe pod otwory drzwiowe i okienne w miejscu wyburzeń istniejących ścian lub poszerzeń otworów wg rysunków K4.2 i 4.3

BIURO AUTORSKIE:	LIDER:	PRACOWNIA PROJEKTOWA <b>EWA WOJCIECHOWSKA-SKRABACZ</b> ILKOWICE, ul. Partyzantów 42, 33-131 Legg Tarnowski NIP 777-175-74-95
	PARTNER:	PRZEDSIĘBIORSTWO INŻYNIERYNO BUDOWLANE <b>JAROSŁAW SKRABACZ</b> ul. Wolności 42, 33-131 Legg Tarnowski, tel. 014 6457333
INWESTOR:	<b>GMINA ROPCZYCE</b> ul. Krzeseł 1, 39-100 Ropczyce	
ZADANIE INWESTYCYJNE:	„REMONT, ROZBUDOWA I PRZEBUDOWA BUDYNKU REMIZY OSP W LUBZINIE”	
TEMA:	BUDOWA ALTANY ORAZ INFRASTRUKTURY TECHNICZNEJ	
LOKALIZACJA:	LUBZINA, dz. nr ewid. 482/17, 482/5	
BRANŻA:	ARCHITEKTURA	STADIUM: PROJEKT BUDOWLANY
OPRACOWAŁ:	mgr inż. Jarosław SKRABACZ	Do projektowania bez ograniczeń w specjalności konstrukcyjnej nr 51/2002
	mgr inż. arch. Ewa Wojciechowska-Skrabacz	
TREŚĆ RYSUNKU:	SKALA: 1:100	DATA: wrzesień 2011
<b>SCHEMAT WYBURZEŃ RZUT PIĘTRA</b>		NUMER RYSUNKU: <b>A-09</b>