


# RZUT PIĘTRA

1:50

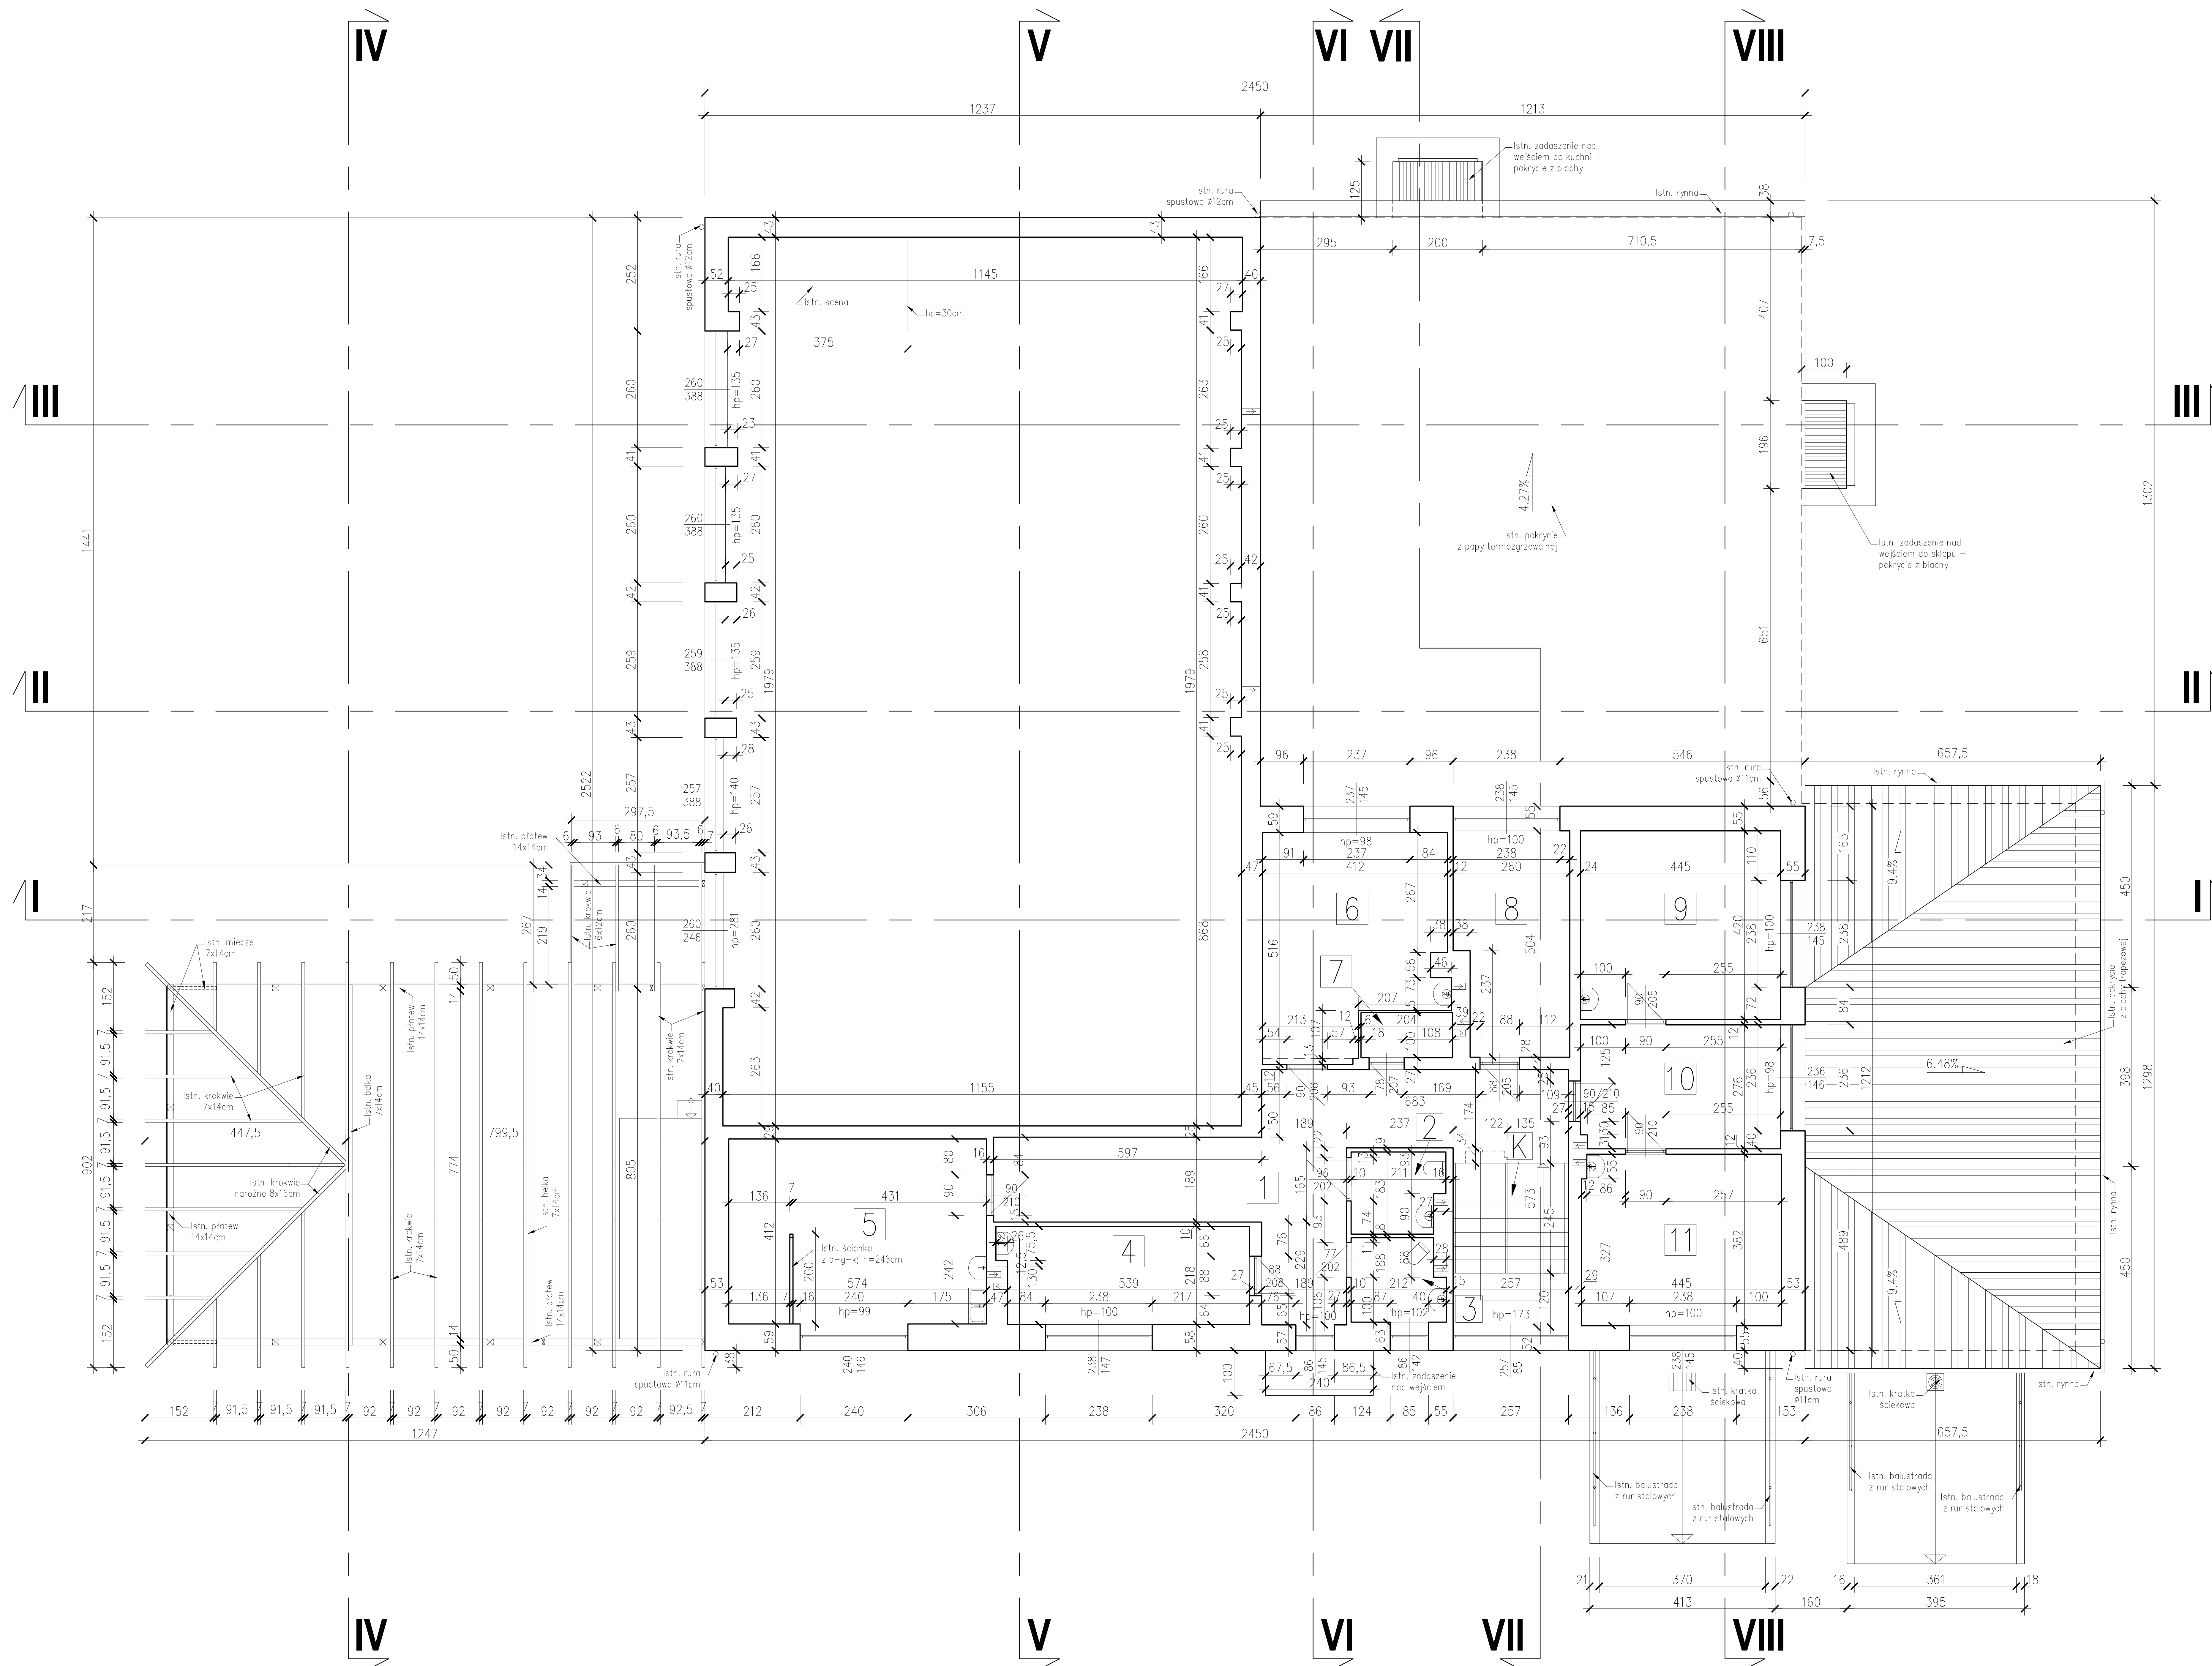

**LEGENDA:**

1	Istn. korytarz	31,49m <sup>2</sup>	Istn. lasricio
2	Istn. WC pacjentów	3,62m <sup>2</sup>	Istn. terakota
3	Istn. WC personelu	3,74m <sup>2</sup>	Istn. terakota
4	Istn. pom. socjalne	11,95m <sup>2</sup>	Istn. gumolit
5	Istn. gcb. dentystryczny	23,51m <sup>2</sup>	Istn. terakota
6	Istn. gcb. lekarski	18,70m <sup>2</sup>	Istn. gumolit
7	Istn. schowek	2,04m <sup>2</sup>	Istn. gumolit
8	Istn. pom. rejestracji	12,20m <sup>2</sup>	Istn. gumolit
9	Istn. gcb. lekarski	18,69m <sup>2</sup>	Istn. gumolit
10	Istn. poczekalnia	12,24m <sup>2</sup>	Istn. gumolit
11	Istn. gcb. lekarski	1,54m <sup>2</sup>	Istn. terakota
K	Istn. klatka schodowa	6,30m <sup>2</sup>	Istn. lasricio
<b>RAZEM: 146,02m<sup>2</sup></b>			

BUDOWA:	INWESTOR:	PRACOWNIA PROJEKTOWA EWA WOLCZKOWSKA-SRABACZ ul. Kołłątaja 1, 39-100 Ropczyce tel. 777 77 77 77, 77 77 77
	PROJEKTANT:	PRACOWNIA PROJEKTOWA EWA WOLCZKOWSKA-SRABACZ ul. Kołłątaja 1, 39-100 Ropczyce tel. 777 77 77 77, 77 77 77
OPRACOWANIE:	OPRACOWANIE:	OPRACOWANIE:
GMINA ROPCZYCE ul. Kołłątaja 1, 39-100 Ropczyce REMONT, ROZBUDOWA I PRZEBUDOWA BUDYNKU REMIZY OSP W LUBZINIE BUDOWA ALIANTY ORAZ INFRASTRUKTURY TECHNICZNEJ BUDYNKA, ul. Kołłątaja 1, 39-100 Ropczyce		
ARCHITEKTURA INWENTARYZACJA		
INWENTARYZACJA RZUT PIĘTRA		
SKALA: 1:50, luty 2011		NUMER RYSUNKU: A-04