


ZRZUT PIĘTRA  
1:100

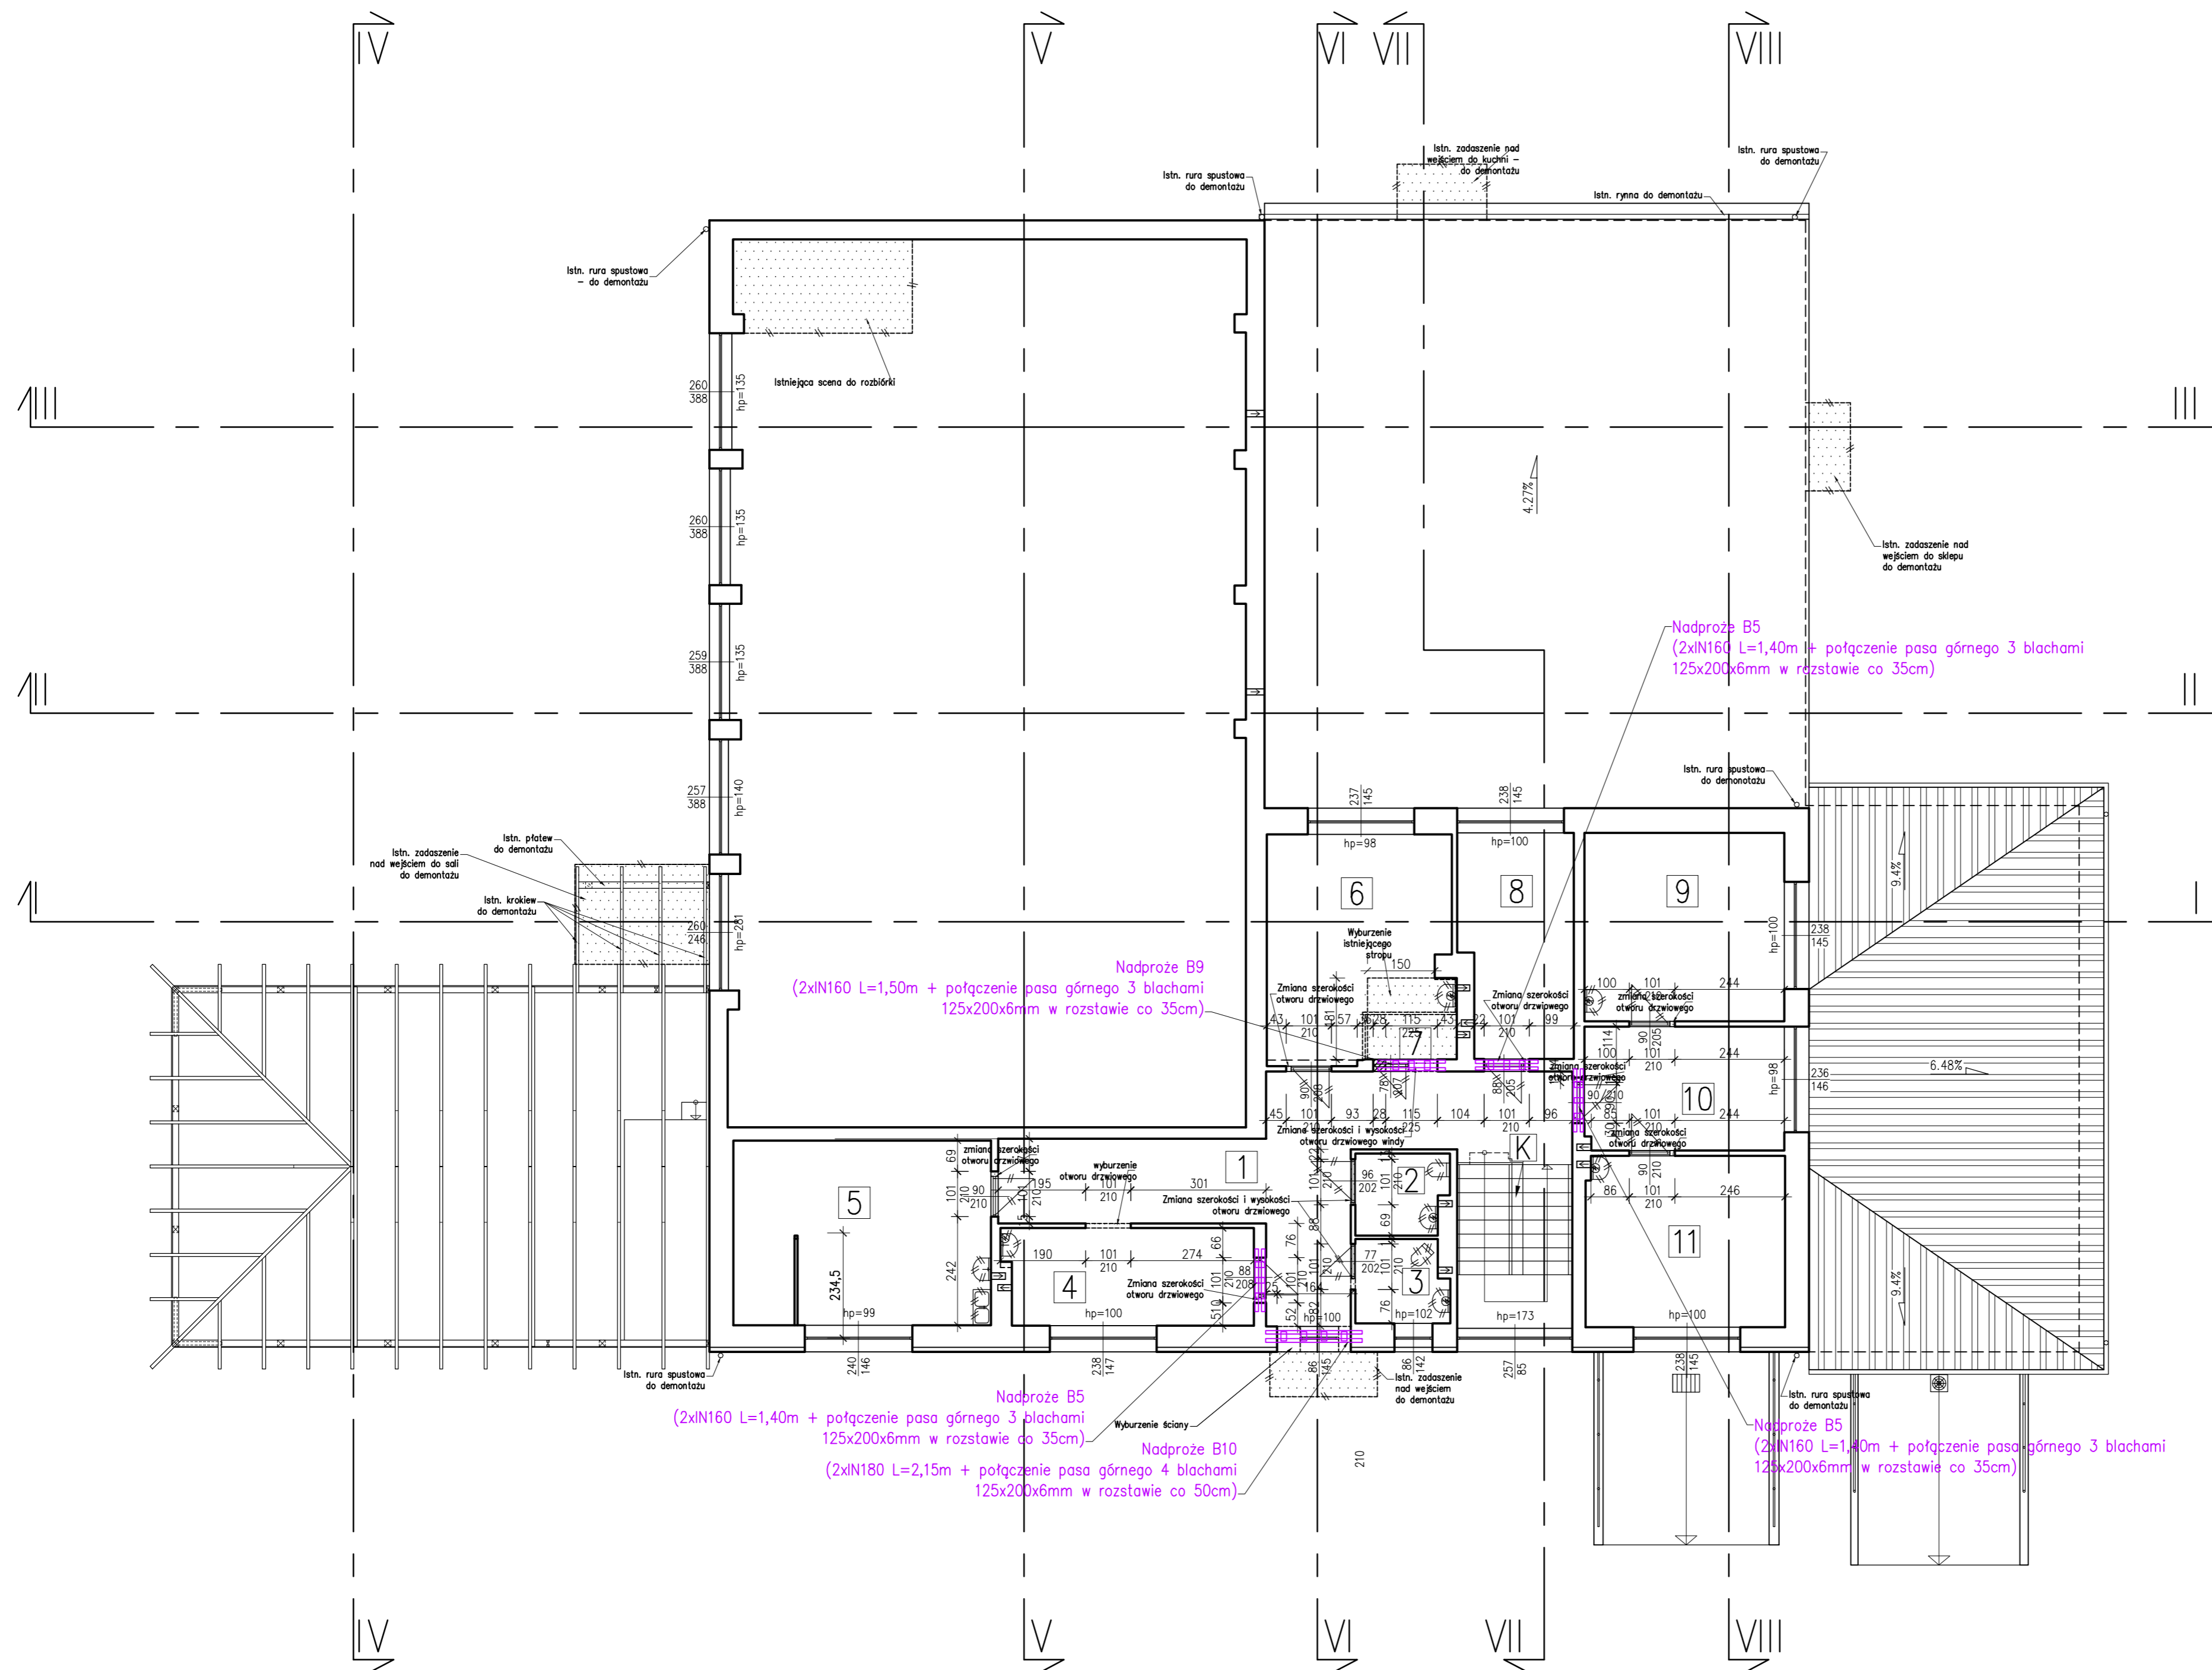

LEGENDA:

1	Istn. korytarz	31,49m <sup>2</sup>	Istn. lastrico
2	Istn. WC pacjentów	3,62m <sup>2</sup>	Istn. terakota
3	Istn. WC personelu	3,74m <sup>2</sup>	Istn. terakota
4	Istn. pom. socjalne	11,95m <sup>2</sup>	Istn. gumolit
5	Istn. gab. dentystyczny	23,51m <sup>2</sup>	Istn. terakota
6	Istn. gab. lekarski	18,70m <sup>2</sup>	Istn. gumolit
7	Istn. schowek	2,04m <sup>2</sup>	Istn. gumolit
8	Istn. pom. rejestracji	12,20m <sup>2</sup>	Istn. gumolit
9	Istn. gab. lekarski	18,69m <sup>2</sup>	Istn. gumolit
10	Istn. poczekalnia	12,24m <sup>2</sup>	Istn. gumolit
11	Istn. gab. lekarski	1,54m <sup>2</sup>	Istn. terakota
K	Istn. klatka schodowa	6,30m <sup>2</sup>	Istn. lastrico

**RAZEM: 146,02m<sup>2</sup>**

LEGENDA

	SCIANY ISTNIEJĄCE
	SCIANY DO WYBURZENIA
	ZAMUROWANIA ISTNIEJĄCYCH OTWORÓW

BIURO AUTORSKIE:	LIDER:	<b>PRACOWNIA PROJEKTOWA EWA WOJCIECHOWSKA-SKRABACZ</b> ILKOWCE, ul. Partyzantów 42, 33-131 Leg. Tarnowski NIP 777-175-74-95
	PARTNER:	 PRZEDSIĘBIORSTWO INŻYNIERYLNO Jarosław Skrabacz Boska ul. Partyzantów 42, 33-131 Leg. Tarnowski tel. 014 645733
INWESTOR:	<b>GMINA ROPCZYCE</b> ul. Krisego 1, 39-100 Ropczyce	
ZADANIE INWESTYCYJNE:	<b>„REMONT, ROZBUDOWA I PRZEBUDOWA BUDYNKU REMIZY OSP W LUBZINIE”</b>	
TEMAT:	<b>BUDOWA ALTANY ORAZ INFRASTRUKTURY TECHNICZNEJ</b>	
LOKALIZACJA:	<b>LUBZINA, dz. nr ewid. 482/17, 482/5</b>	
BRANZA:	KONSTRUKCJA	STADIUM: PROJEKT WYKONAWCZY
PROJEKTOWAŁ:	mgr inż. Jarosław SKRABACZ	Do projektowania bez ograniczeń w specjalności konstrukcyjno-budowlanej nr 51/2002
	mgr inż. Piotr JAROCKI	Do projektowania bez ograniczeń w specjalności konstrukcyjno-budowlanej nr 332/2002
SPRAWDZIŁ:	mgr inż. Piotr JAROCKI	Do projektowania bez ograniczeń w specjalności konstrukcyjno-budowlanej nr 332/2002
TREŚĆ RYSUNKU:	SKALA: 1:100	DATA: listopad 2011
<b>NADPROŻA STALOWE-PIĘTRO</b>		<b>K-4.3</b>