

ZESTAWIENIE
POWIERZCHNI PARTER

NUMER	NAZWA POMEZCZENIA	POMIĘSZCZENIA (m ²)
1-01	PRZEDSIÓNEK	3,82
1-02	KOMUNIKACJA	18,71
1-03	MAGAZYN PORCELANY	22,91
1-04	POMIESZCZENIE OBSŁUGI	24,07
1-05	SALA IMPREZ	226,56
1-06	SZATNIA	6,93
1-07	WINDA	3,60
1-08	WC DLA INFERENSPRACZYCH	4,44
1-09	WC	2,10
1-10	KOMUNIKACJA	2,82
1-11	KŁATKA SCHODOWA	1,28
1-12	WC - OSP	4,85
1-13	GARAŻ	49,52
1-14	GARAŻ	62,53
1-15	MAGAZYN SPRZĘTU	4,97
1-16	MAGAZYN SPRZĘTU	12,38
1-17	KOMUNIKACJA	9,43
1-18	MAGAZYN SPRZĘTU	7,30
1-19	KOTOWNIA	8,40
1-20	MAGAZYN	13,43
1-21	PRZEDSIÓNEK	7,40
1-22	WC MĘSKIE	17,82
1-23	POMIESZCZENIE NA SRODKI CZYSTOSCI	3,22
1-24	WC DAMSKIE	12,98
1-25	KUCHNIA	29,77
1-26	KOMUNIKACJA	18,99
1-27	ZMIYWALNIA	6,56
1-28	MAGAZYN PRODUKTOW SUCHYCH	2,95
1-29	MAGAZYN WAGOWY	10,76
1-30	ZASOBOWA	5,68
1-31	OBIEKALNIA	7,26
1-32	POMIESZCZENIE NA SRODKI CZYSTOSCI	1,55
1-33	AREKS MYCIA JAJ	1,59
1-34	POM. SOCJALNE PERSONELU KUCHNI	6,73
1-35	WC PERSONELU KUCHNI	6,67
1-36	PRZEDSIÓNEK	3,82
1-37	PRZEDSIÓNEK	3,82
1-38	KOMUNIKACJA	5,51
1-39	MAGAZYN POD SCHODAMI	5,60
1-40	PRZEDSIÓNEK SKLEPU	3,11
1-41	SKLEP	46,25
1-42	POM. SOCJALNE PRACOWNI SKLEPU	3,38
1-43	WC PRACOWNIKOW	2,16
RAZEM		703,65

LEADER: PRACOWNIA PROJEKTOWA
EWA WOJCIECHOWSKA-SKRABACZ
ul. Wolności 10, 71-000 Wrocław

PARTNER: P. Kozłowski / K. Nowakowski / J. Sidorczyk / J. Sidorczyk

INWESTOR: GMINA ROPCZYCE
ul. Krzeseł 1, 39-100 Ropczyce


ZADANIE: REMONT I ROZBUDOWA I PRZEBUDOWA BUDYNKU REMIZY OSP W LUBZINIE

TEMAT: BUDOWA ALIANY ORAZ INFRASTRUKTURY TECHNICZNEJ

SKALA: 1:100


DATA: październik 2011

NUMER RYSUNKU: CO-1

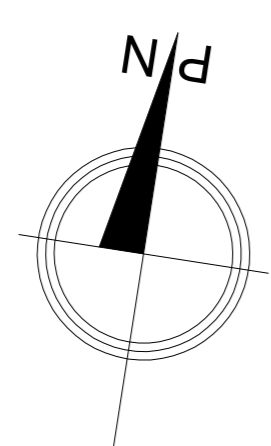

OZNACZENIA

- instalacja c.o. zasilanie /powrót
- aparat grzewczy z komorą mieszania
- grzejnik stalowy konwektorowy
- anemostaty nawiewne
- kanal wentylacyjny z kratką wywiewną
- układ wywiewny z wentylatorem
- kanal wentylacji grawitacyjnej
- nawietznik podokienny
- klimatyzator kasetonowy

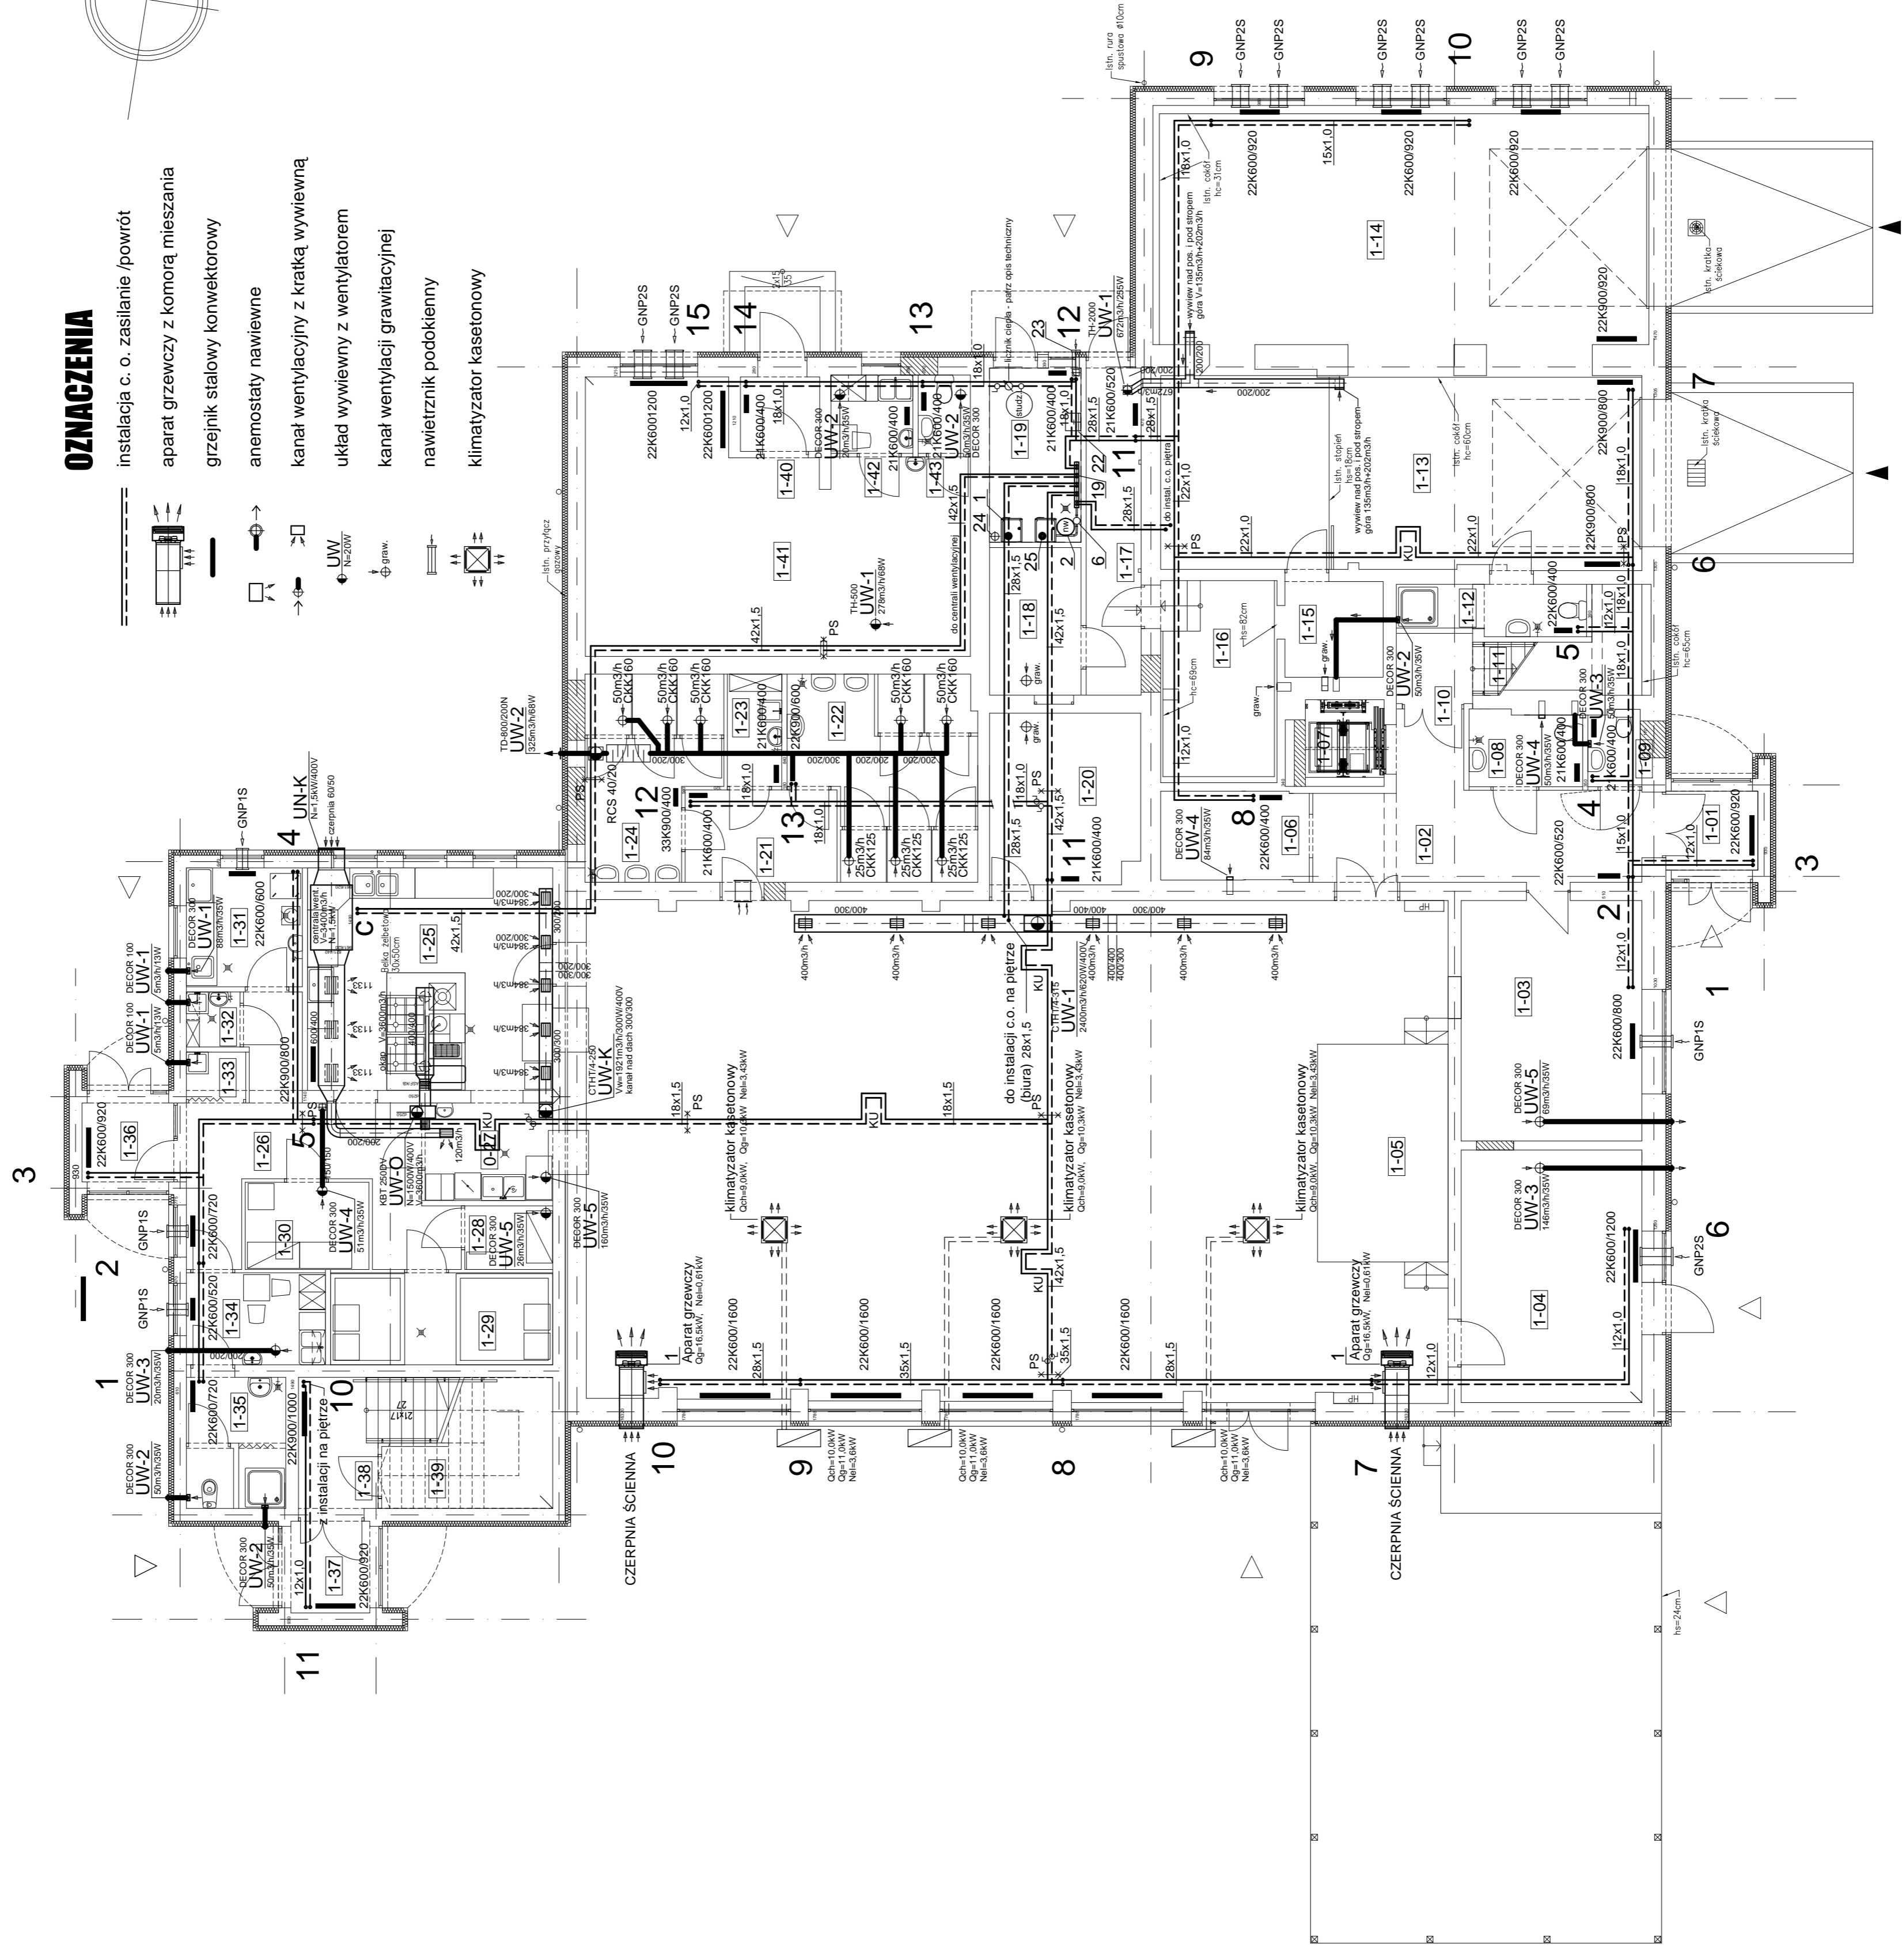

CZERNIA SCIENNA

CZERNIA SCIENNA