


RZUT PIĘTRA
1:100

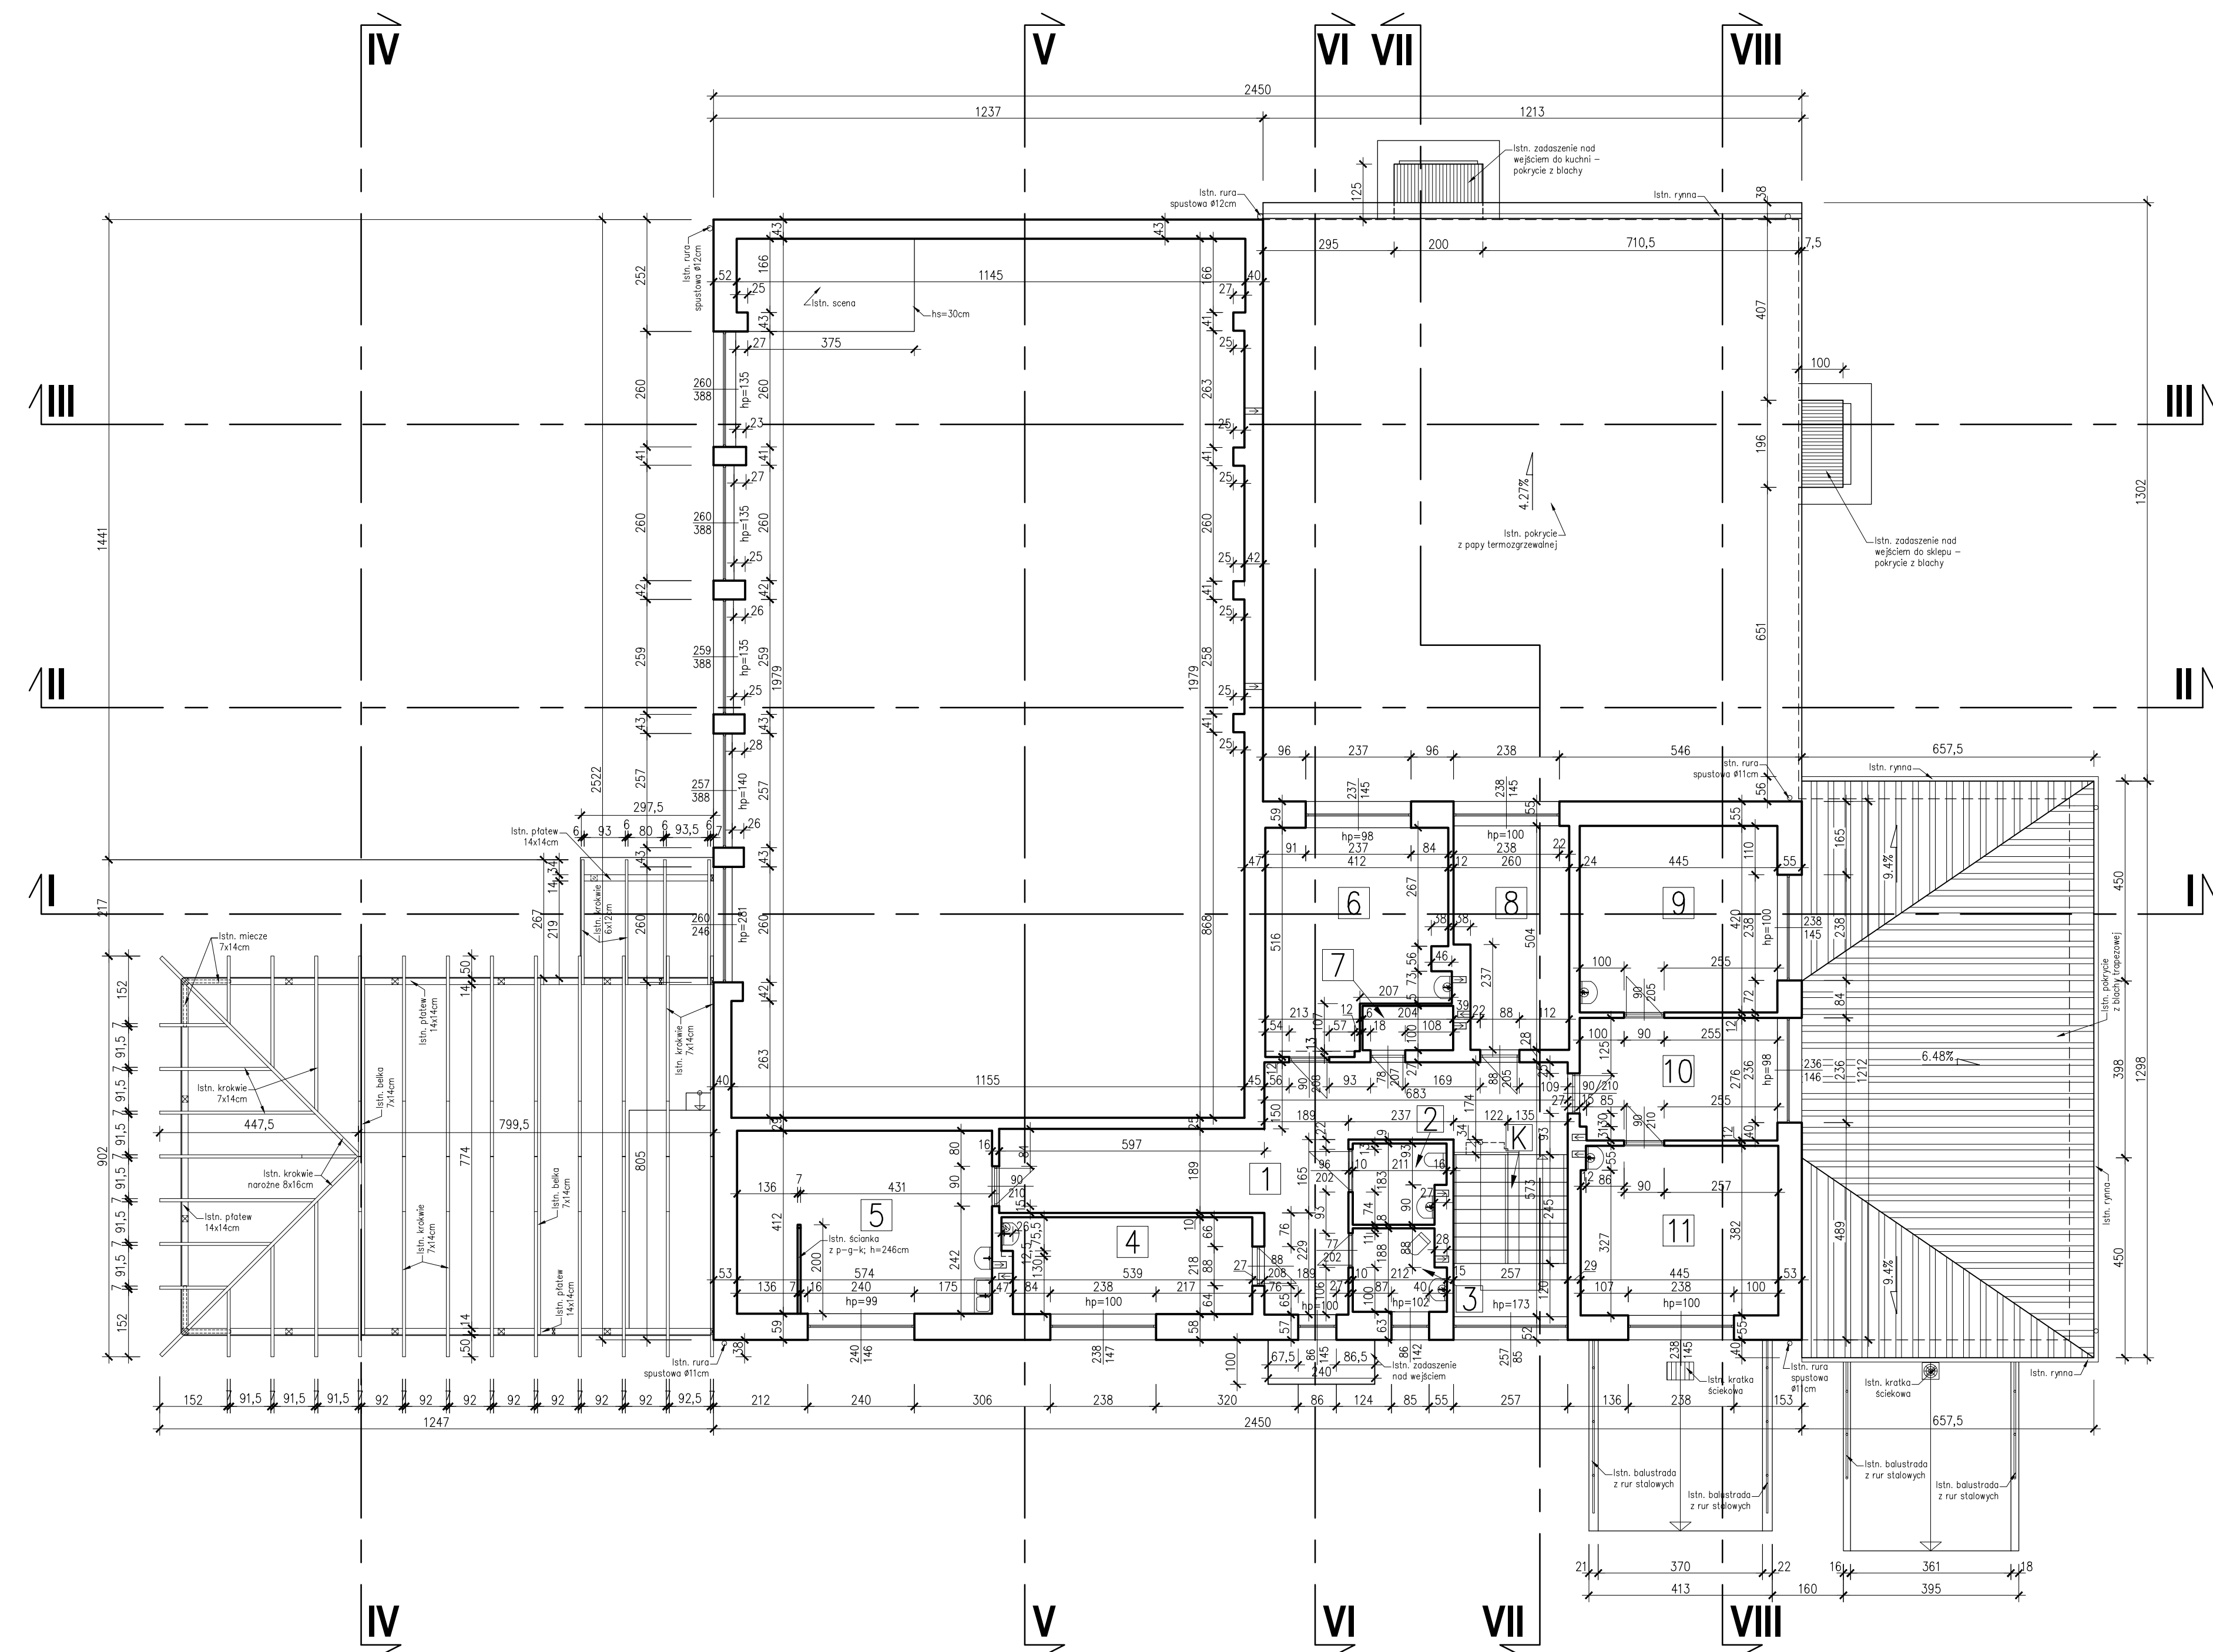

LEGENDA:

1	Istn. korytarz	31,49m ²	Istn. lastrico
2	Istn. WC pacjentów	3,62m ²	Istn. terakota
3	Istn. WC personelu	3,74m ²	Istn. terakota
4	Istn. pom. socjalne	11,95m ²	Istn. gumolit
5	Istn. gab. dentystyczny	23,51m ²	Istn. terakota
6	Istn. gab. lekarski	18,70m ²	Istn. gumolit
7	Istn. schowek	2,04m ²	Istn. gumolit
8	Istn. pom. rejestracji	12,20m ²	Istn. gumolit
9	Istn. gab. lekarski	18,69m ²	Istn. gumolit
10	Istn. poczekalnia	12,24m ²	Istn. gumolit
11	Istn. gab. lekarski	1,54m ²	Istn. terakota
K	Istn. klatka schodowa	6,30m ²	Istn. lastrico
RAZEM:		146,02m²	

BIURO AUTORSKIE:	LIDER:	PRACOWNIA PROJEKTOWA EWA WOJCIECHOWSKA-SKRABACZ ILKOWICE, ul. Partyzantów 42, 33-131 Leg. Tomowski NIP: 777-175-74-95
	PARTNER:	PRZEDSIĘBIORSTWO INŻYNIERSKO-BUDOWLANE Jarosław Skrabacz Boska ul. Partyzantów 42, 33-131 Leg. Tomowski, tel. 04 6607703
INWESTOR:	GMINA ROPCZYCE ul. Krisego 1, 39-100 Ropczyce	
ZADANIE INWESTYCYJNE:	„REMONT, ROZBUDOWA I PRZEBUDOWA BUDYNKU REMIZY OSP W LUBZINIE” BUDOWA ALTANY ORAZ INFRASTRUKTURY TECHNICZNEJ	
TEMA:	LUBZINA, dz. nr ewid. 482/17, 482/5	
LOKALIZACJA:		
BRANŻA:	ARCHITEKTURA	STADIUM: INWENTARYZACJA
OPRACOWAŁ:	mgr inż. Jarosław SKRABACZ Do projektu nie opiewa w szczególności konstrukcyjny nr 51/2005	
WYKONAŁ:	mgr inż. arch. Ewa Wojciechowska-Skrabacz	
WYKONANO:	SKALA: 1:100	DATA: luty 2011
INWENTARYZACJA RZUT PIĘTRA	NUMER RYSUNKU:	A-04