


WIATA DLA ZAWODNIKÓW REZERWOWYCH
Skala 1:50

Widok z przodu

Widok z boku

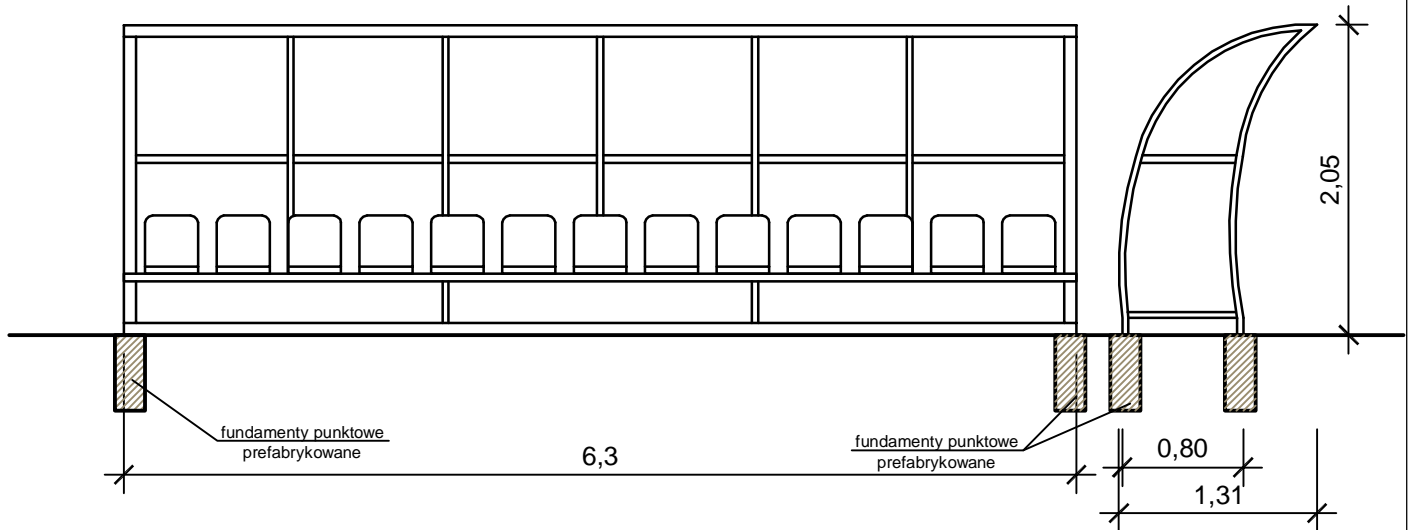

Projektowana wiata dla zawodników rezerwowych typ S1
wg rozwiązań systemowych firmy Wamet:
- długość wiaty 6,3m (13 osób),
- pojedyncze siedziska plastikowe.

Dopuszcza się zastosowanie wiat równoważnych technicznie wyłącznie za zgodą Inwestora. Wiaty są kotwiczone do podłoża przy pomocy prefabrykowanych fundamentów punktowych, które należą do standardowego wyposażenia wiaty.

Część II	PROJEKT WYKONAWCZY		
Inwestycja	"ODBUDOWA TRYBUN STADIONU SPORTOWEGO W ROPCZYCACH"		
Lokalizacja	dz. nr ewid. 1893/3 - gmina Ropczyce, powiat ropczycko-sędziszowski, woj. podkarpackie		
Inwestor		Gmina Ropczyce www.ropczyce.eu	GMINA ROPCZYCE ul. Krisego 1 39-100 Ropczyce tel. (17) 221 05 10, fax (17) 221 05 55
Projekt		Arch-Geo Sp. z o.o. www.arch-geo.pl biuro@arch-geo.pl	ARCH-GEO Sp. z o.o. ul. Sandomierska 26A 27-400 Ostrowiec Świętokrzyski REGON 260215302 NIP 6612307431 tel. 41-248 12 87, fax 41 242 18
TOM I	PROJEKT ZAGOSPODAROWANIA TERENU		
Rozdział 1	PROJEKT ZAGOSPODAROWANIA TERENU		
Temat rysunku	Wiata dla zawodników rezerwowych	Skala 1:50 Nr rys.: 6	
Architektura:			
Główny Projektant	mgr inż. arch. Anna Maciantowicz	KI-175/92	
Asystent	mgr. inż.		