



LEGENDA:


- zakres opracowania (aktualizacji mapy)
- granica działki 1893/3
- 1 przebudowa trybun
- 2 plac manewrowy (szerokość 30m)
- 3 parking zewnętrzny - 7 miejsc
- 4 zjazd
- 5 ciągi piesze - chodniki wraz ze schodami terenowymi
- 6 zadaszenie dla zawodników rezerwowych
- proj. ogrodzenie H=2m
- proj. bramy dwuskrzydłowe
- proj. brama przesuwana samonośna szer. 5m
- proj. bramki obrotowe - kolowroty
- proj. krawężniki szer. 15cm
- proj. krawężniki najazdowe szer. 15cm
- proj. krawędzie chodników i schodów terenowych
- 215.44 (215.44) rzędne terenu / projektowana
- 4,0% nachylenie ciągów komunikacyjnych
- 1:2 projektowane skarpy
- projektowane nachylenie skarp
- trawa wysiewana
- przekrój terenowy
- objekty do rozbiórki
- drzewa do wycinki
- projektowany hydrant ppoż.
- istniejący hydrant ppoż.

BILANS POWIERZCHNI:

Teren inwestycji:	29794m ²	-	100%
Obiekty kubaturowe:	1834m ²	-	6%
Lodowisko z trybuną przy lodowisku:	1390m ²	-	5%
Ciągi komunikacyjne:	2866m ²	-	10%
Bieżnia:	2396m ²	-	8%
Powierzchnia biologicznie czynna:	21308m ²	-	71%

UWAGA:

- Wszystkie nawierzchnie ciągów komunikacyjnych zaprojektowane z betonowej kostki brukowej
- Między proj. trybuną a krawędzią ulicy Sportowej zaprojektowano chodnik o zmiennej szerokości
- Sieci uzbrojenia terenu przedstawiono na rys. nr 1U2B - "Projekt zagospodarowania terenu. Plansza zbiorcza uzbrojenia", będącym jednocześnie załącznikiem graficznym opinii ZUDP

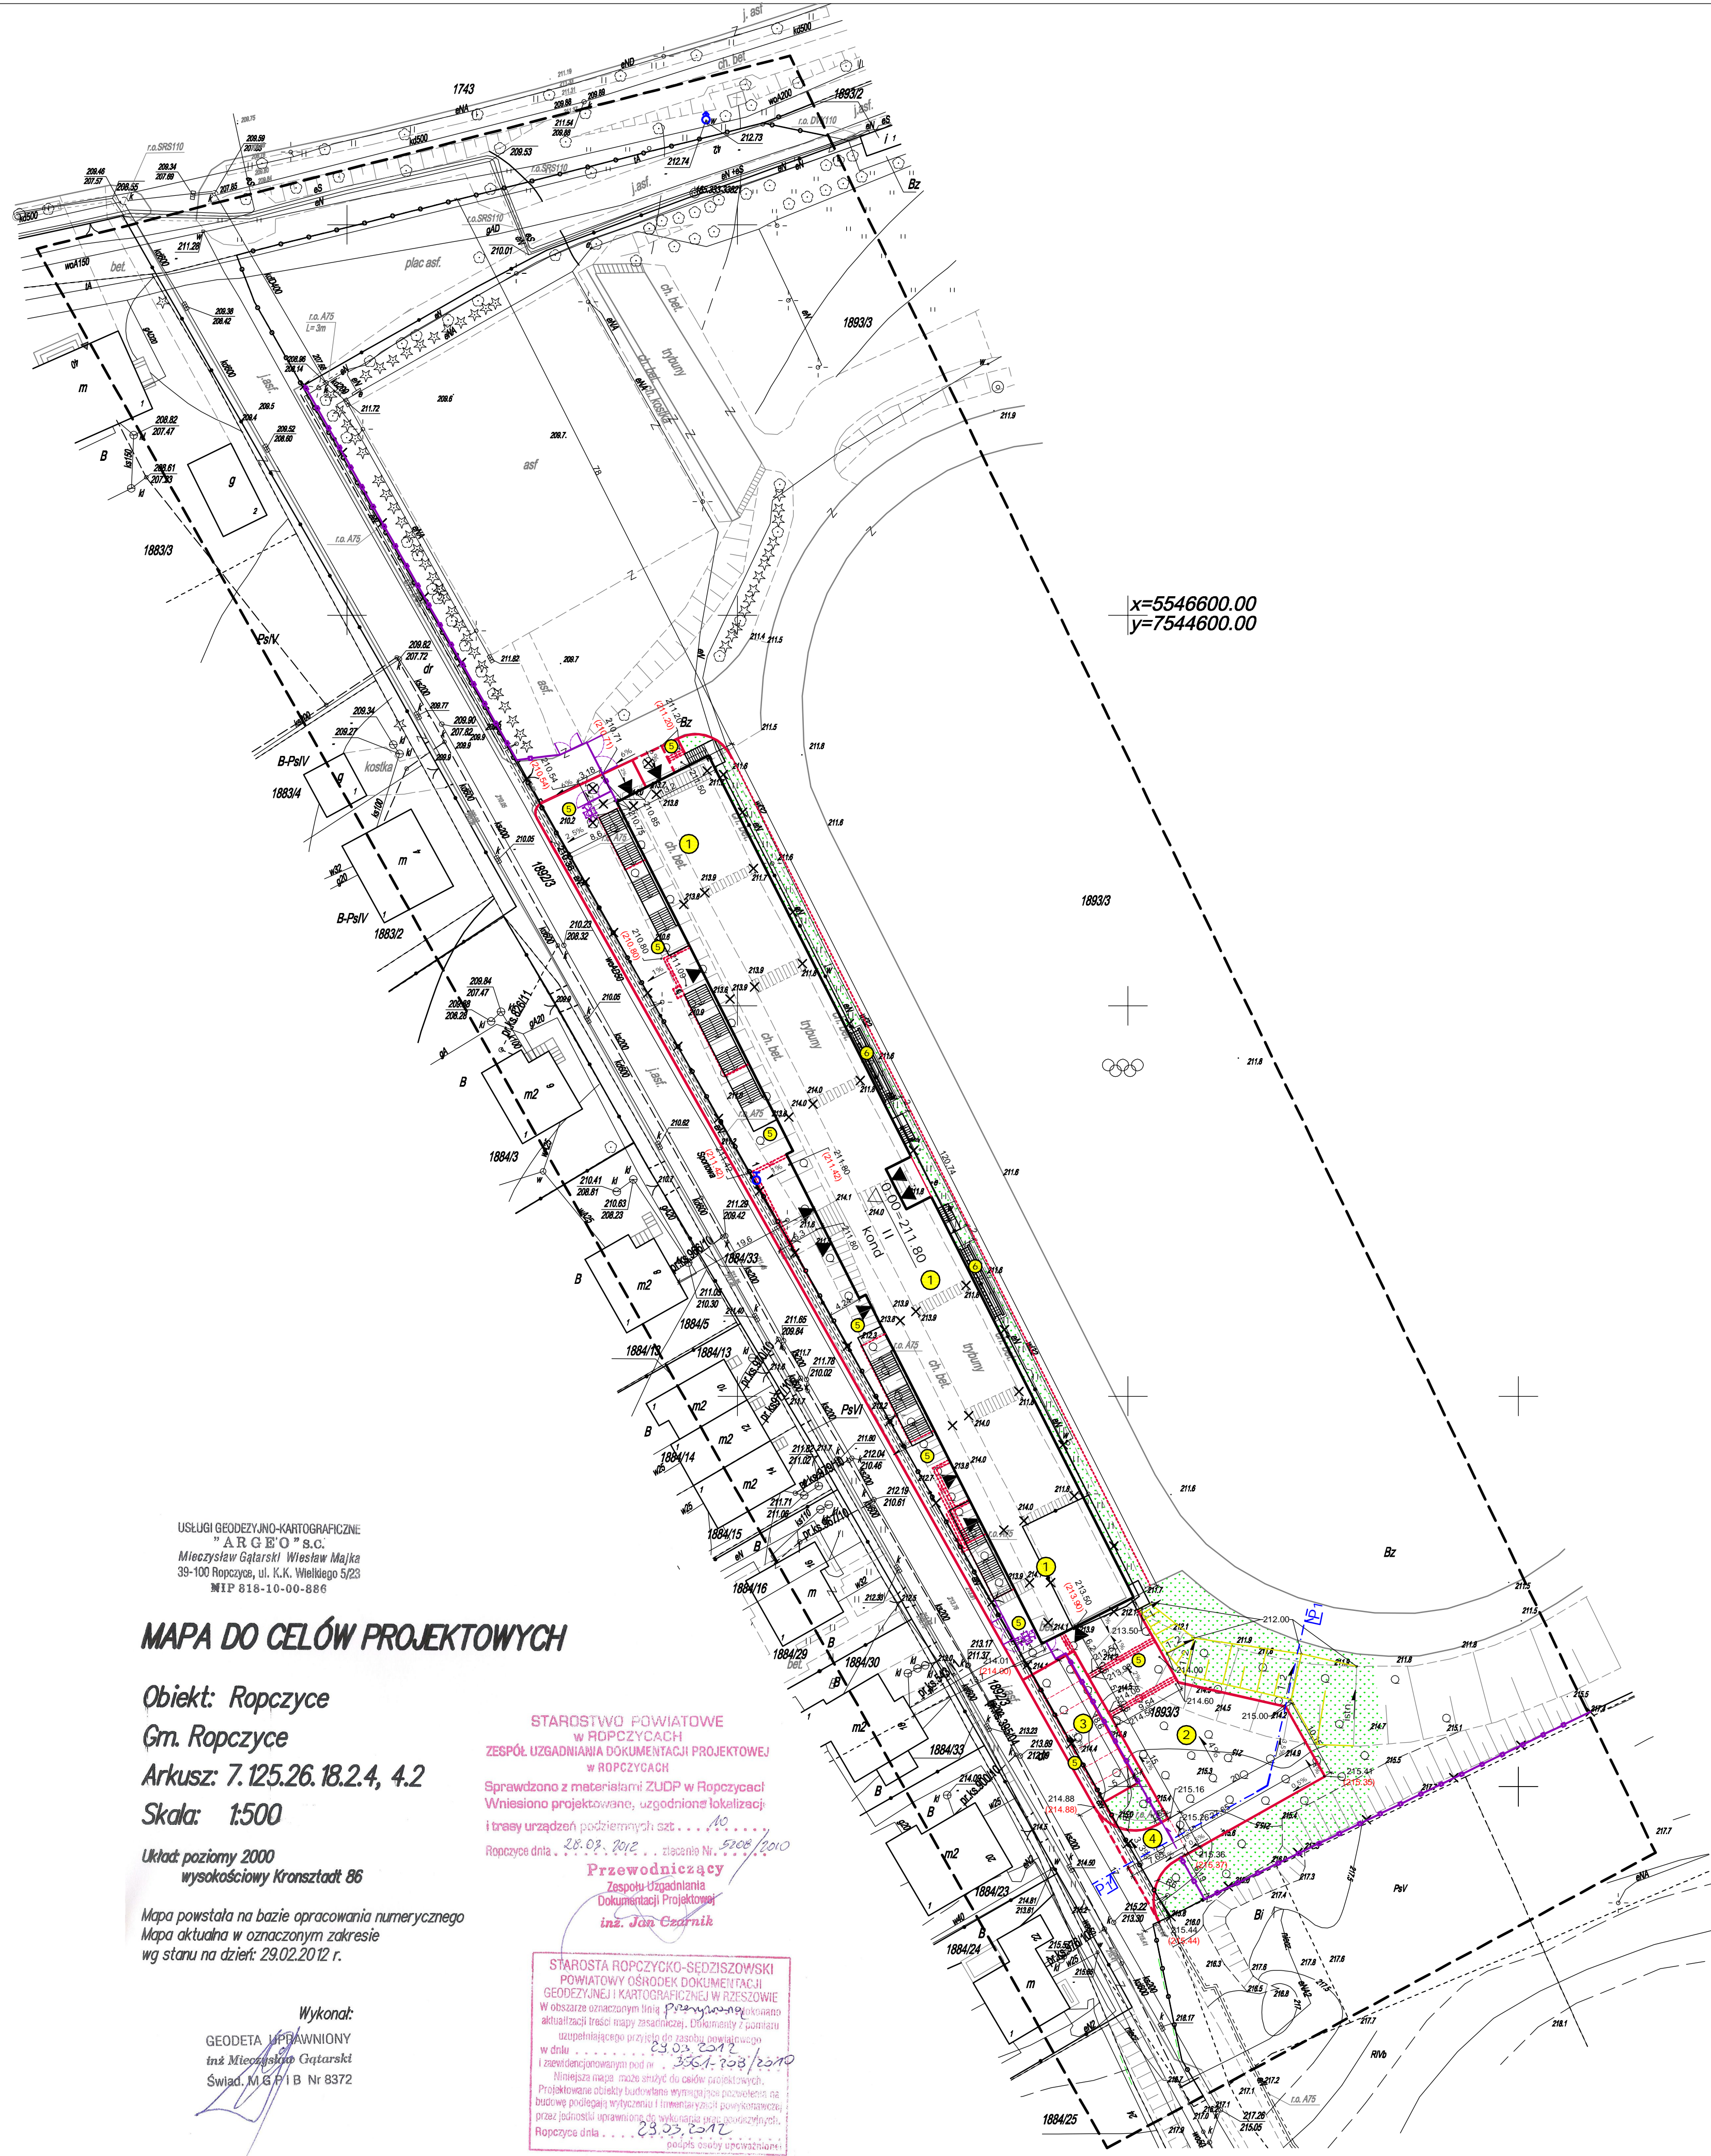

USŁUGI GEODEZYJNO-KARTOGRAFICZNE
"ARCHEO" S.C.
Mieczysław GątarSKI, Wiesław Majka
33-100 Ropczyce, ul. K.K. Wielkiego 5/23
NIP 618-10-00-886

MAPA DO CELÓW PROJEKTOWYCH

Objekt: Ropczyce
Gm. Ropczyce
Arkusz: 7.125.26.18.2.4, 4.2
Skala: 1:500

Układ poziomy 2000
wysokościowy Kronsztadt 86

Mapa powstała na bazie opracowania numerycznego
Mapa aktualna w oznaczonym zakresie
wg stanu na dzień: 29.02.2012 r.

Wykonał:
GEODETA UPRAWNIONY
inż. Mieczysław GątarSKI
Świad. M.G.P.1 B Nr 8372

STAROSTWO POWIATOWE
W ROPCZYCACH
ZESPÓŁ UZGADNIANIA DOKUMENTACJI PROJEKTOWEJ
W ROPCZYCACH

Sprawdzono z materiałami ZUDP w Ropczycach
Wnieiono projektowane, uzgodnione lokalizacje
i trasy urządzeń podziemnych szt. ... 10
Ropczyce dnia 28.02.2012 r. znaczenie Nr 5208/2010

Przewodniczącą
Zespołu Uzgadniania
Dokumentacji Projektowej
inż. Jan Czarnik

STAROSTA ROPCZYCKO-SĘDZISZOWSKI
POWIATOWY OŚRODEK DOKUMENTACJI
GEODEZYJNEJ I KARTOGRAFICZNEJ W RZESZOWIE
W obszarze oznaczonym linią przerywaną dokonano
aktualizacji treści mapy zasadniczej. Dokumenty z planu
uzupełniającego przesyłają do zasobu numerycznego
w dniu 29.02.2012 r. 3561-708/2010
i zewidencjonowanymi pod nr 3561-708/2010

z up. STAROSTY

inż. Jan Czarnik
Kierownik Powiatowego Ośrodka
Dokumentacji Geodezyjnej i Kartograficznej i ZUDP

Inwestycja	"ODBUDOWA TRYBUN STADIONU SPORTOWEGO W ROPCZYCACH"	
Lokalizacja	dz. nr ewid. 1893/3 - gmina Ropczyce, powiat ropczycko-sędziszowski, woj. podkarpackie	
Inwestor	 Gmina Ropczyce ul. Królego 1 33-100 Ropczyce tel. (17) 221 05 10, fax (17) 221 05 05 www.ropczyce.pl	
Projekt	 ARCH-GEO Sp. z o.o. ul. Sandomierska 26A 27-400 Ostrowiec Świętokrzyski REGON 140215302 NIP 602204241 www.arch-geo.pl biuro@arch-geo.pl tel. 41-242 12 87, fax 41-242 18 03	
TOM I	PROJEKT ZAGOSPODAROWANIA TERENU	
Temat rysunku	Projekt zagospodarowania terenu	Skala 1:500 Nr rys.: 1
Architektura:	Główny Projektant mgr inż. arch. Anna Maciantowicz KI-175/92 Sprawdzający mgr inż. arch. Zbigniew Doktor 227/KL/72 Asystent tech. bud. Remigiusz Witek	
Drogi:	Projektant mgr inż. Adam Sadłowski KL-100/86 Sprawdzający mgr inż. Marcin Karbowiczek SWK/0060/PWOD/10	
Sieci i instalacje sanitarne:	Projektant inż. Krzysztof Buczyński 142/TBG/98 Asystent mgr inż. Tomasz Guzik	
Sieci i instalacje elektryczne:	Projektant mgr inż. Marek Kolatorowicz SWK/0171/POOE/11 Sprawdzający inż. Mieczysław Sznajder SWK/0056/PWOD/03	
Ostrowiec Świętokrzyski VIII 2012r.		