



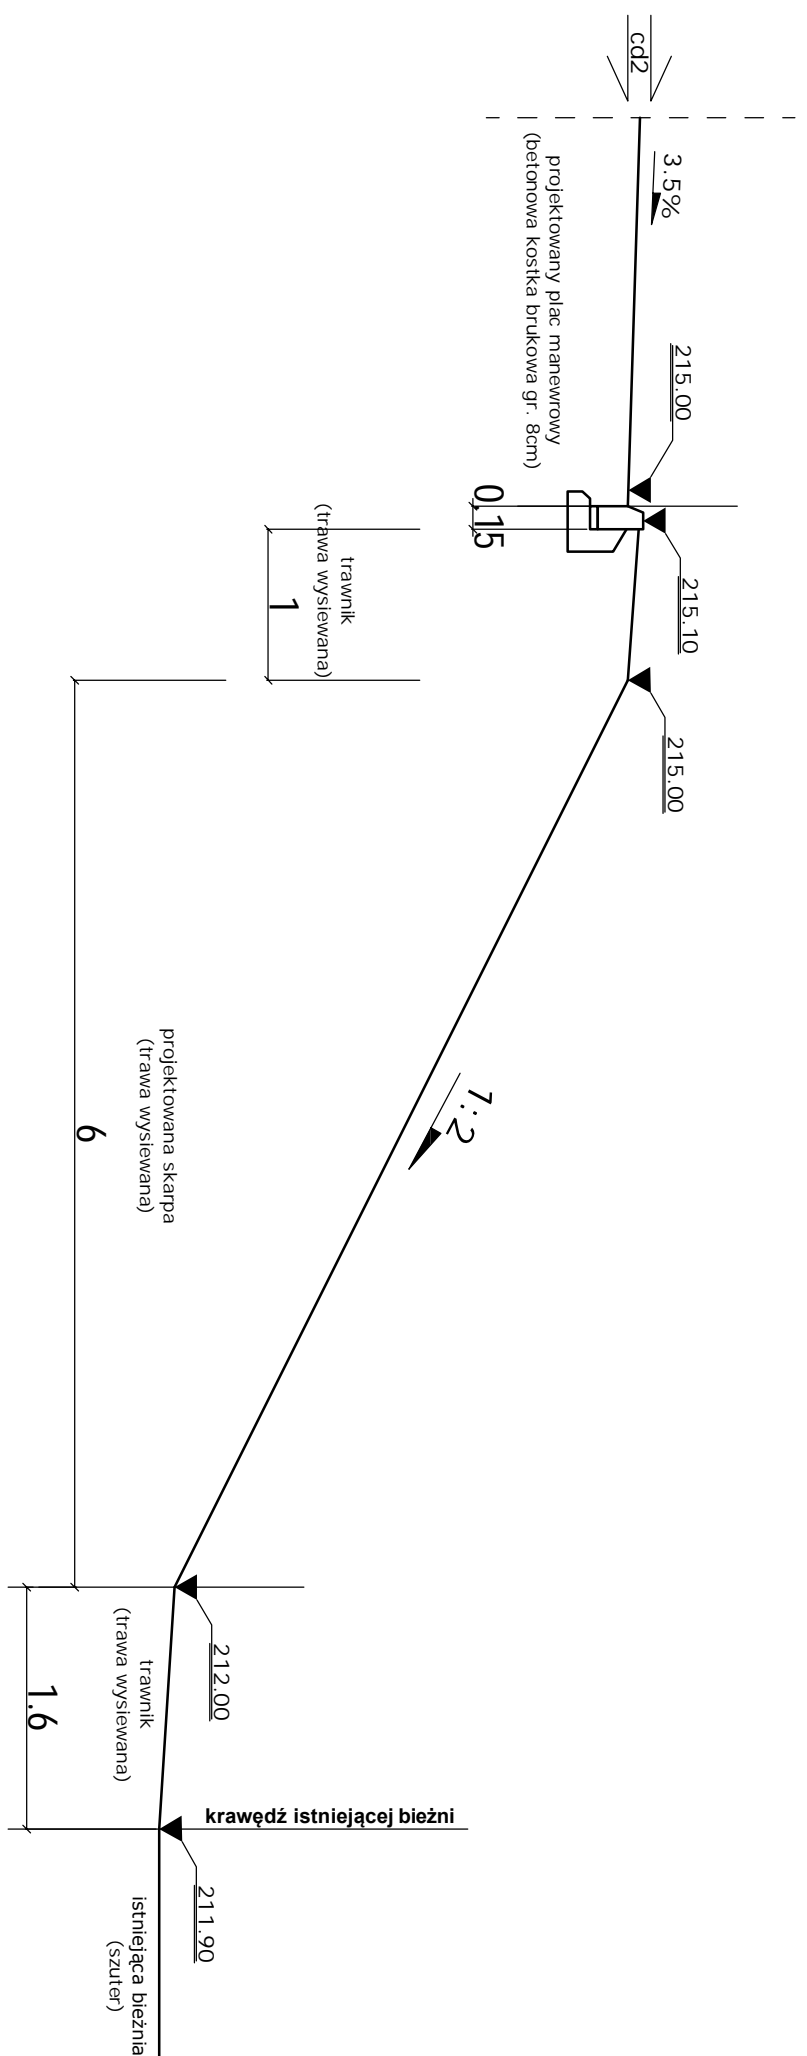

PRZEKRÓJ TERENOWY P-P
Skala 1:50

Przekrój terenowy
P-P

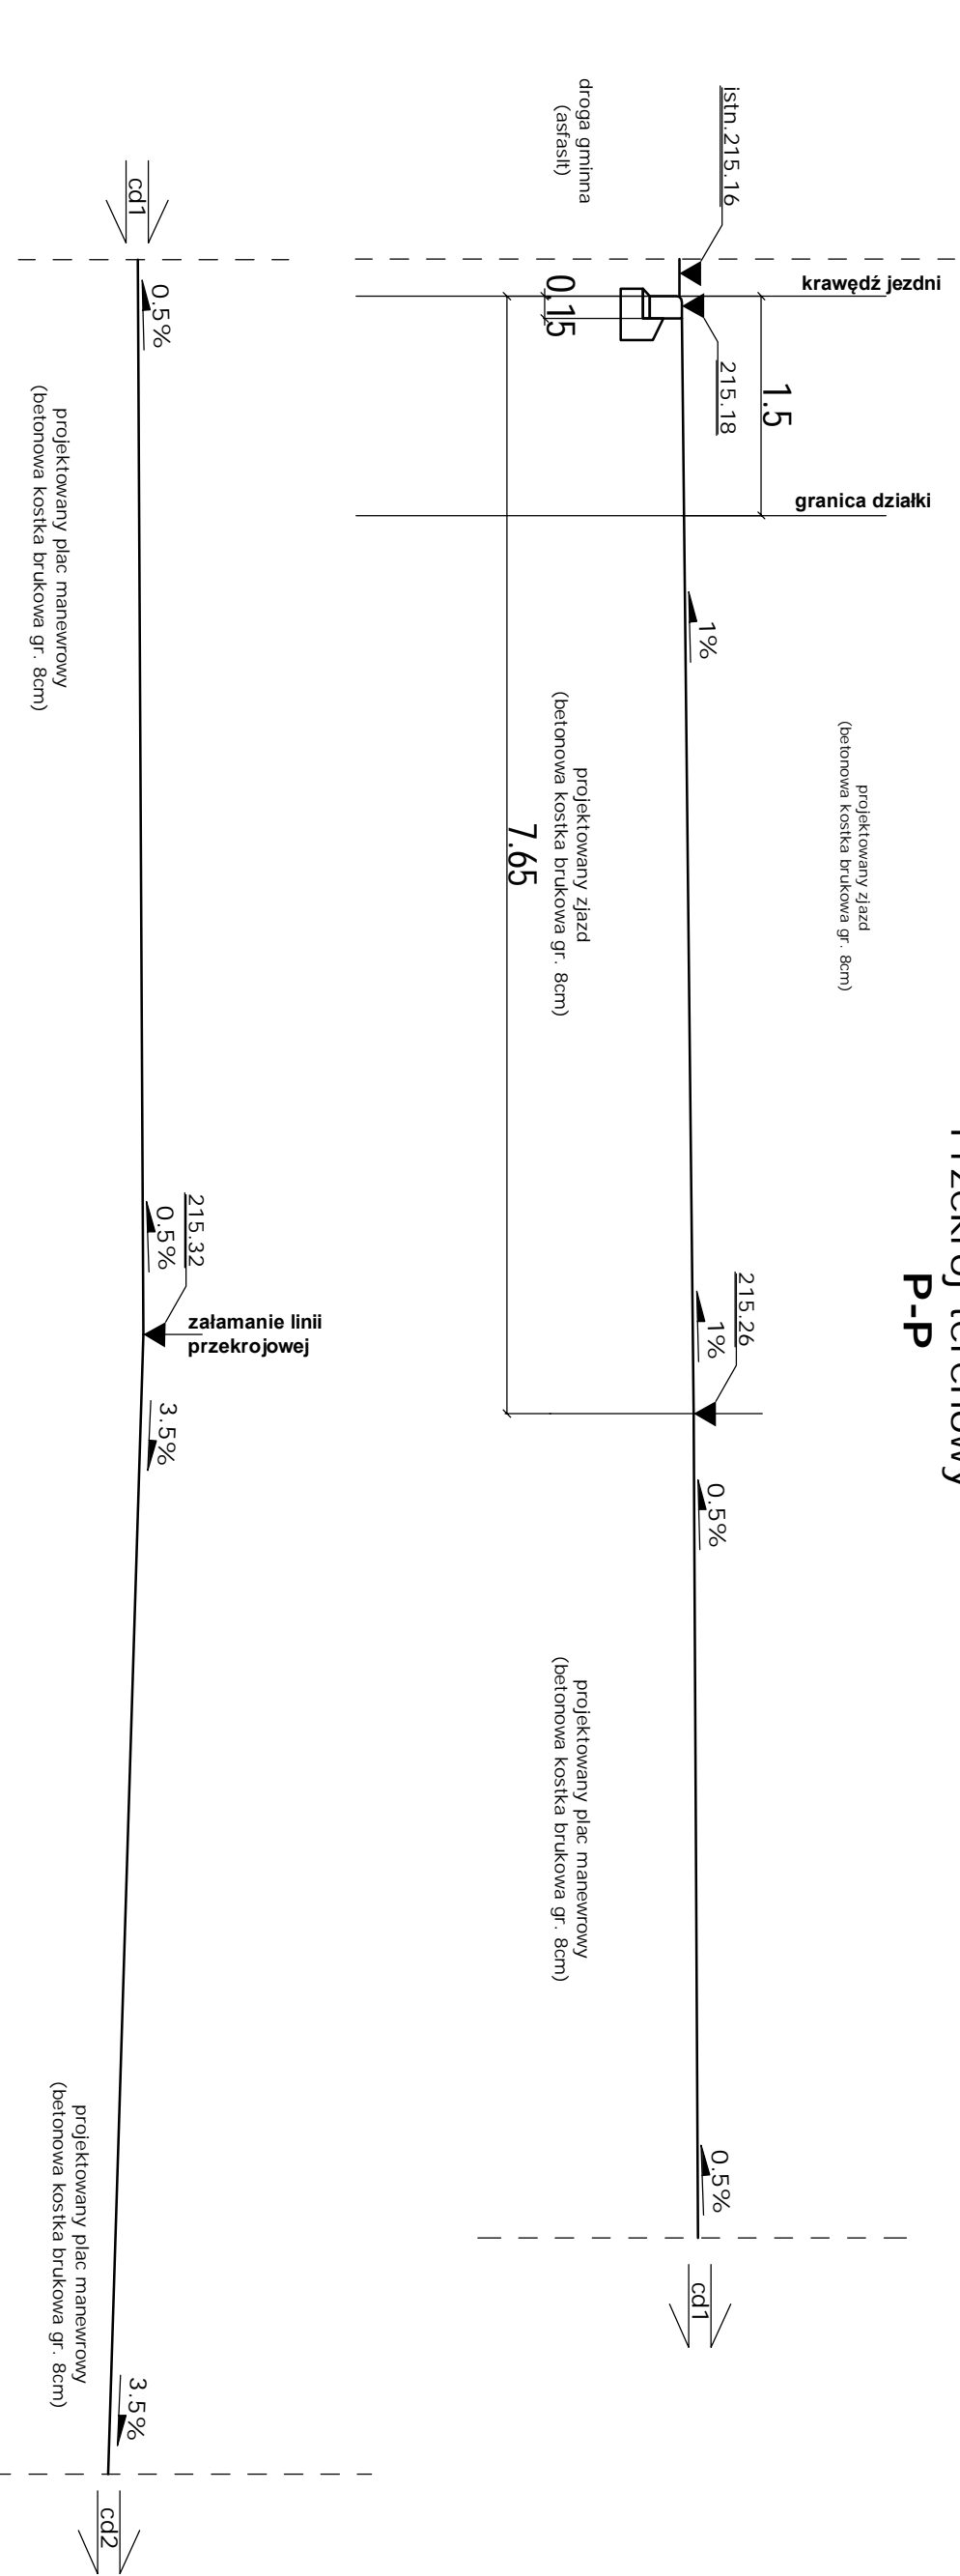

Investycja	"ODBUDOWA TRYBUN STADIONU SPORTOWEGO W ROPCZYCACH"	
Lokalizacja	dz. nr ewid. 1893/3 - gmina Ropczyce, powiat ropczycko-sędziszowski, woj. podkarpackie	
Investor	 Gmina Ropczyce <small>www.ropczyce.eu</small> <small>GMINA ROPCZYCE</small> <small>ul. Księża 1</small> <small>39-100 Ropczyce</small> <small>tel. (17) 221 05 10,</small> <small>fax (17) 221 05 55</small>	
Projekt	 Arch-GEO Sp. z o.o. <small>www.arch-geo.pl</small> <small>biuro@arch-geo.pl</small> <small>ul. Sandomierska 26A</small> <small>27-400 Ostrowiec Świętokrzyski</small> <small>REGON 280215302 NIP 661209431</small> <small>tel. 41-248 12 87, fax 41 242 18 03</small>	
TOM I	PROJEKT ZAGOSPODAROWANIA TERENU	
Temat rysunku	Przekrój terenowy P-P	Skala 1:50 Nr rys.: 2
Architektura:	mgr inż. arch. Anna Maciantowicz	
Główny Projektant	KL-175/92	
Sprawdzający	mgr inż. arch. Zbigniew Doktor	227/KL/72
Drogi:	mgr inż. Adam Sadołowski	
Projektant	KL-100/86	
Sprawdzający	mgr inż. Marcin Karbowniczek	SWK/0060/PWOD/10
Asystent	tech. bud. Remigijusz Wittek	