


# PRZEKRÓJ A-A 1:50

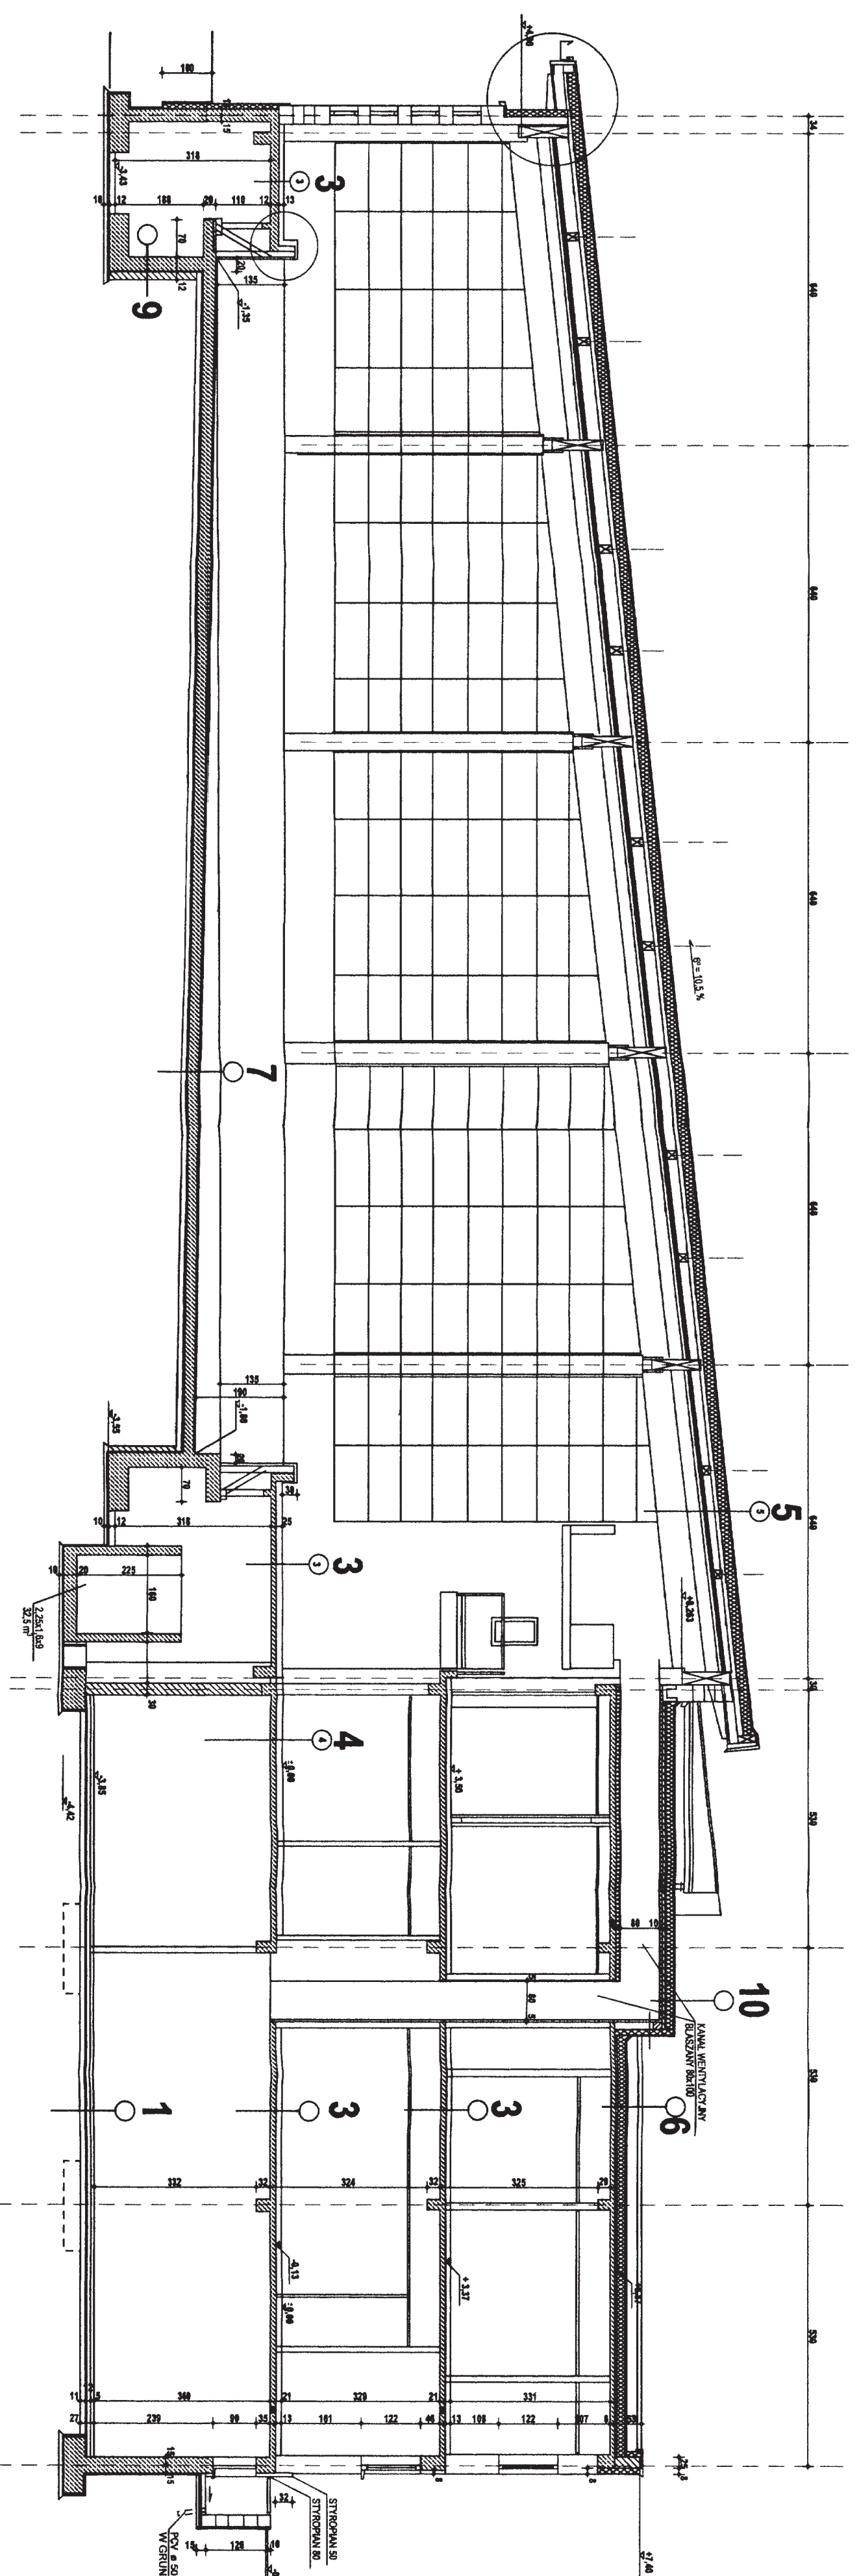

PROJEKTOWANE ROBOTY REMONTOWE:

- 3 - W HALLI BASENOWEJ : FUGOWANIE POSADZKI + DYLATACJE
- 4 - W PRYSZNICACH WYMIANA POSADZKI Z WYKONANIEM IZOLACJI PRZECIWMODNEJ ZESPOLONEJ

## PODLÓGI NA GRUNCIE

### 1. PIWNICE

- WYLEWA CERAMICZNA WYKONCZONA DUBOBETEM 3,0 CM
- 2 X WYLEWA CEMENTOWA 12,0 CM
- 2 X PAPA ASFALTOWA NA LEPKU 10,0 CM
- CHUDOY BETON 30,0 CM
- PŁASZK ZAGĘSZCZANY WARSZTAJAMI

### 2. SAUNA I KORTYŻ PRZED SAUNĄ

- POSADZKA CERAMICZNA NA KLEJU 1,5 CM
- WYLEWA CERAMICZNA (SPŁOKI PŁYTKI KONKRETU) 4,0 - 5,0 CM
- 2 X WYLEWA CEMENTOWA (SPŁOKI KONKRETU)
- STROPIANIE TWARDOY
- 2 X PAPA ASFALTOWA
- CHUDOY BETON
- PŁASZK ZAGĘSZCZANY WARSZTAJAMI 10,0 CM

### 3. HALLI BASENUI

- POSADZKA CERAMICZNA NA KLEJU 1,5 CM
- WYLEWA BETONOWA 8,5 CM
- FOLIA PE 5,0 CM
- STROPIANIE TWARDOY
- FOLIA PE 5,0 CM

### 4. NATRYSKI I WC BASENU

- POSADZKA CERAMICZNA NA KLEJU 1,5 CM
- WYLEWA CEMENTOWA W SPŁOKACH 0,5% DO KRĄTEK 4,5 CM
- 2 X FOLIA PE (GRUBA) Z WYMIĘCZAMI
- STROPIANIE TWARDOY
- FOLIA PE 5,0 CM

LIMBAŁ WYKONAC IZOLACJĄ WARSZTAJAMI WSPÓLNICZĄ

## STROPODŁACHY

### 5. DACH HALLI BASENOWEJ

- RYMEROL: CYMOCOWANY MECHANICZNIE (BROAS) 0,15 CM
- WYLEWA CEMENTOWA 15,0 CM
- DACHOTERMI GIGILIBER: WĘGLA MINERALNA 15,0 CM
- BLAGHA TRAPEZOWA NOSIWA
- LĄTY DREWNIANE IMPREGNOWANE
- PAROCZYLACJA FOLIA PE
- BLAGHA TRAPEZOWA NISKOPROFILOWA

Nazwa i adres obiektu budowlanego:  
Remont budynku przy ul. Piłsudskiego w Ropczycach  
Ropczyska, dz. nr ewid. 438/101/425/6

Skala: 1:100

Nr rys. A-4

Tytuł: PRZEKRÓJ A-A

Projektant:	Specjalność:	Nr upr.:	Podpis:	Data:
mgr inż. arch. Bernadeta RAŚ	ARCHITEKTURA	RWA-0070		06.03.15
mgr inż. Katarzyna KOSYDAR	KONSTRUKCJE BUDOWLANE	PKW017200008		