PRZEBUDOWA PRZEPUSTU W KM 0+736,95
PRZEKRÓJ PODŁUŻNY
skala 1:100

PRZEKRÓJ PODŁUŻNY
Skala 1:100

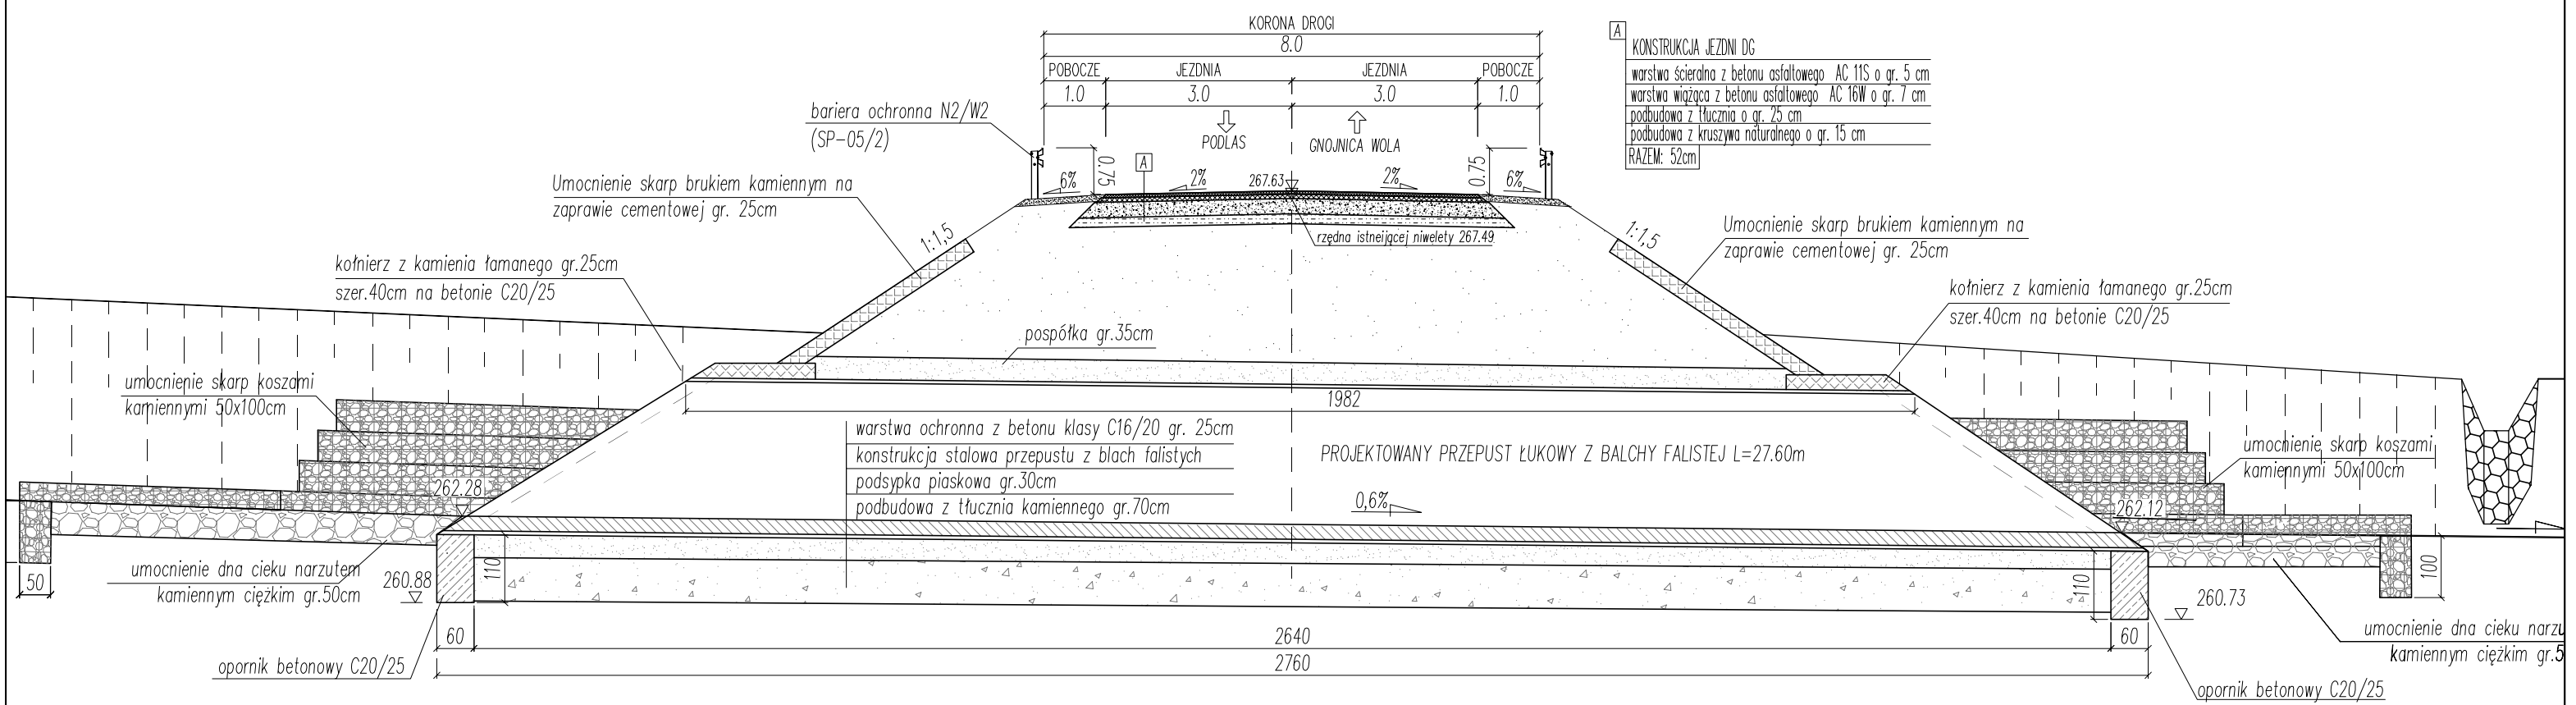

A KONSTRUKCJA JEZDNI DG

warstwa ścieralna z betonu asfaltowego AC 11S o gr. 5 cm
warstwa wiążąca z betonu asfaltowego AC 16W o gr. 7 cm
podbudowa z tłucznia o gr. 25 cm
podbudowa z kruszywa naturalnego o gr. 15 cm
RAZEM: 52cm

Biuro Projektowe: **betaProjekt**	Adres: ul. Eugeniusza Kwiatkowskiego 139A/7 35-001 Rzeszów tel. 664 999 567 e-mail: betaprojekt@onet.pl
Inwestor: **GMINA ROPCZYCE ul. Krisego 1 39-100 Ropczyce**	Przedsięwzięcie budowlane: **PRZEBUDOWA DROGI GMINNEJ NR 107536R BRZYZNA - ZAGORZYCE (ODCINEK GNOJNICA - PODLAS) OD KM 0+100,0 DO KM 1+084,0 W M. GNOJNICA**
Faza opracowania: PROJEKT WYKONAWCZY	Część: CZĘŚĆ GRAFICZNA

Funkcja/branża	Tytuł, imię, nazwisko	Nr uprawn.,specjalność	Data	Podpis
Projektant Drogowa	mgr inż. Henryk Korecki	PDK/0079/POOD/09	12.2014	

Skala:	Tytuł rysunku:	Nr rysunku:
1:100	PRZEBUDOWA PRZEPUSTU W KM 0+736,95 PRZEKRÓJ PODŁUŻNY	4.2