



PRZEBUDOWA PRZEPUSTU W KM 0+736,95
WIDOK WLOTU I WYLOTUPRZEPUSTU
skala 1:100

WIDOK WLOTU
Skala 1:100

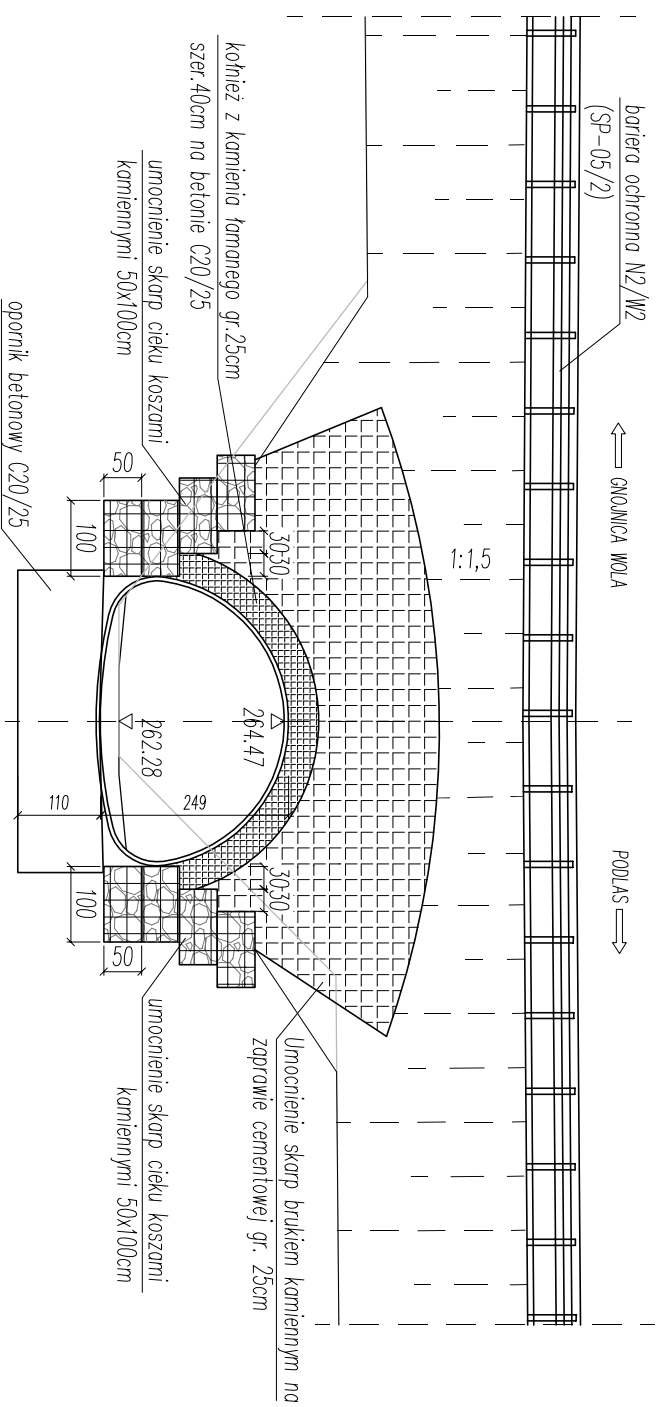

WIDOK WYLOTU
Skala 1:100

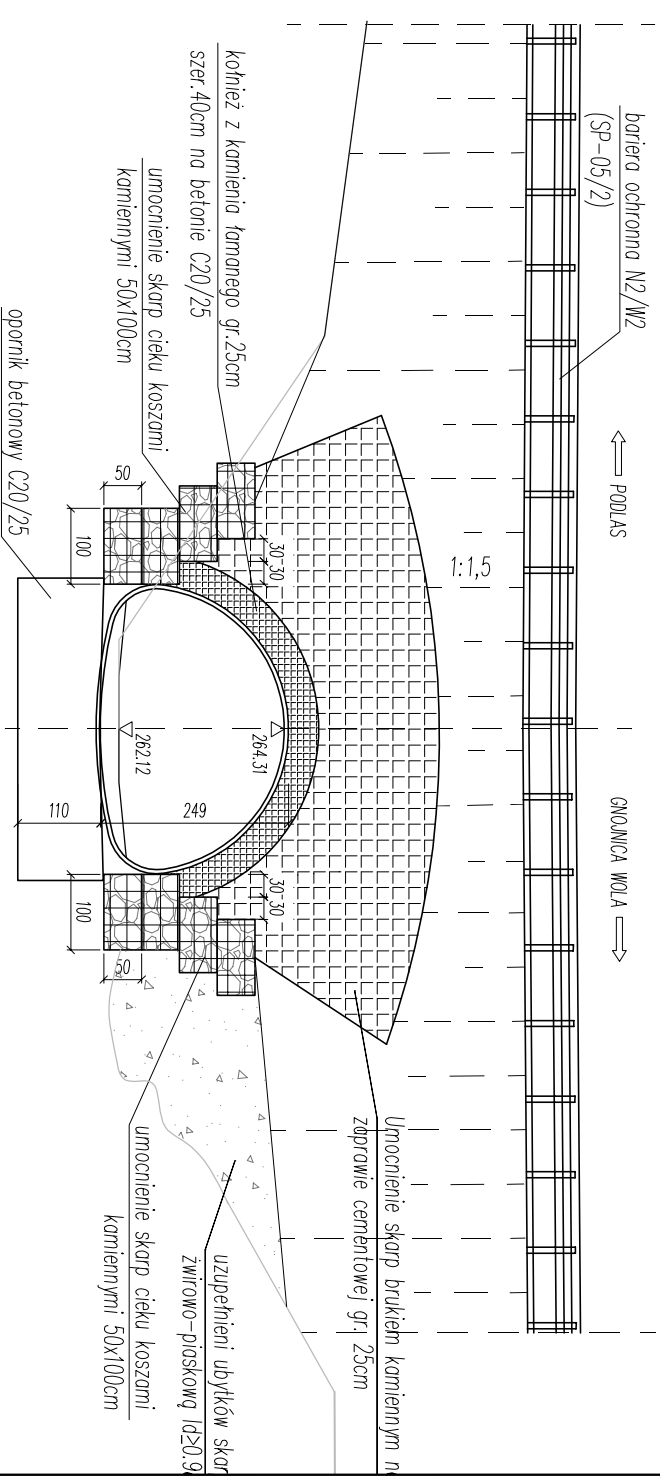

Biuro Projektowe:
betaProjekt

Adres:
ul. Eugeniusza Kwiatkowskiego 139A/7
35-001 Rzeszów
tel. 664 999 567
e-mail: betaprojekt@onet.pl

Investor: GMINA ROPCZYCE ul. Krisego 1 39-100 Ropczyce	Przedsiębiorstwo budowlane: PRZEBUDOWA DROGI GMINNEJ NR 107536R BRZYŻNA - ZAGORZYCE (ODCINEK GNOJNICA - PODLAS) OD KM 0+100,0 DO KM 1+084,0 W M. GNOJNICA
Faza opracowania: PROJEKT WYKONAWCZY	Część: CZĘŚĆ GRAFICZNA

Funkcja/branża: Projektant Drogowa	Tytuł, imię, nazwisko mgr inż. Henryk Korecki	Nr uprawn., specjalność PDK/0079/P/PODD/09	Data 12.2014	Podpis
Skala: 1:100	Tytuł rysunku: PRZEBUDOWA PRZEPUSTU W KM 0+736,95 WIDOK WLOTU I WYLOTU	Nr rysunku: 4.4		