

w sprawie obciążenia nieruchomości gruntowej.

Na podstawie art.11a ust.3, art. 26 ust. 3 i art. 30 ust. 2 pkt 3 ustawy z dnia 8 marca 1990 r. o samorządzie gminnym (tekst jednolity Dz. U. z 2013 r., poz.594, ze zm.) oraz art.13 ust.1 ustawy z dnia 21 sierpnia 1997 r. o gospodarce nieruchomościami (tekst jednolity: Dz. U. z 2014 r., poz.518 ze zm.) oraz §15 i §16 w związku z §17 uchwały nr XLI / 509 / 09 Rady Miejskiej w Ropczycach z dnia 18 grudnia 2009 r. w sprawie zasad nabywania, zbywania i obciążania nieruchomości oraz ich wydzierżawiania lub wynajmowania na czas oznaczony dłuższy niż 3 lata lub na czas nieoznaczony (Dz. Urz. Woj. Podk. z 2010 r. nr 11, poz.250) –

zarządzam co następuje:

- § 1. Rozpatruje się pozytywnie wniosek z dnia 16-01-2015 r. i postanawia się **ustanowić służebność gruntową przejazdu, przechodu i przegonu** na części działki nr **897/2** położonej w obrębie ewidencyjnym **Ropczyce**, stanowiącej własność Gminy Ropczyce, trasą oznaczoną na mapie kolorem czerwonym, stanowiącej załącznik do niniejszego zarządzenia, na rzecz każdorazowych właścicieli działek nr 896/2, 896/3, 900/1.
- § 2. Ustala się jednorazowe wynagrodzenie za ustanowienie służebności gruntowej opisanej w §1 w wysokości **200 zł**.
- § 3. Zarządzenie wchodzi w życie z dniem wydania.

BURMISTRZ

Bolesław Bujak

F

WYRYS Z MAPY EWIDENCJI GRUNTÓW I BUDYNKÓW


Obiekt: Ropczyce
Gm. Ropczyce
Arkusz: 7.125.26.18.2
Skala: 1:1000

STAROSTWO POWIATOWE
w ROPCZYCACH
39-100 Ropczyce
ul. Konopnickiej 5

Dokument niniejszy jest
przeznaczony do użycia w
wpisu w księgach wieczystej

mapa - wypis - zgodne z zasobem
geodezyjno - kartograficznym
stan na 2015-03-25
data 2015-03-25

WG.W.GE. BE. 6621. 270. 15
z up. Starosty,
inż. Beata Idzik
p.o. Kierownik
Biura Geodezji i Gospodarki Gruntami
w Sędziszowie Mtp.

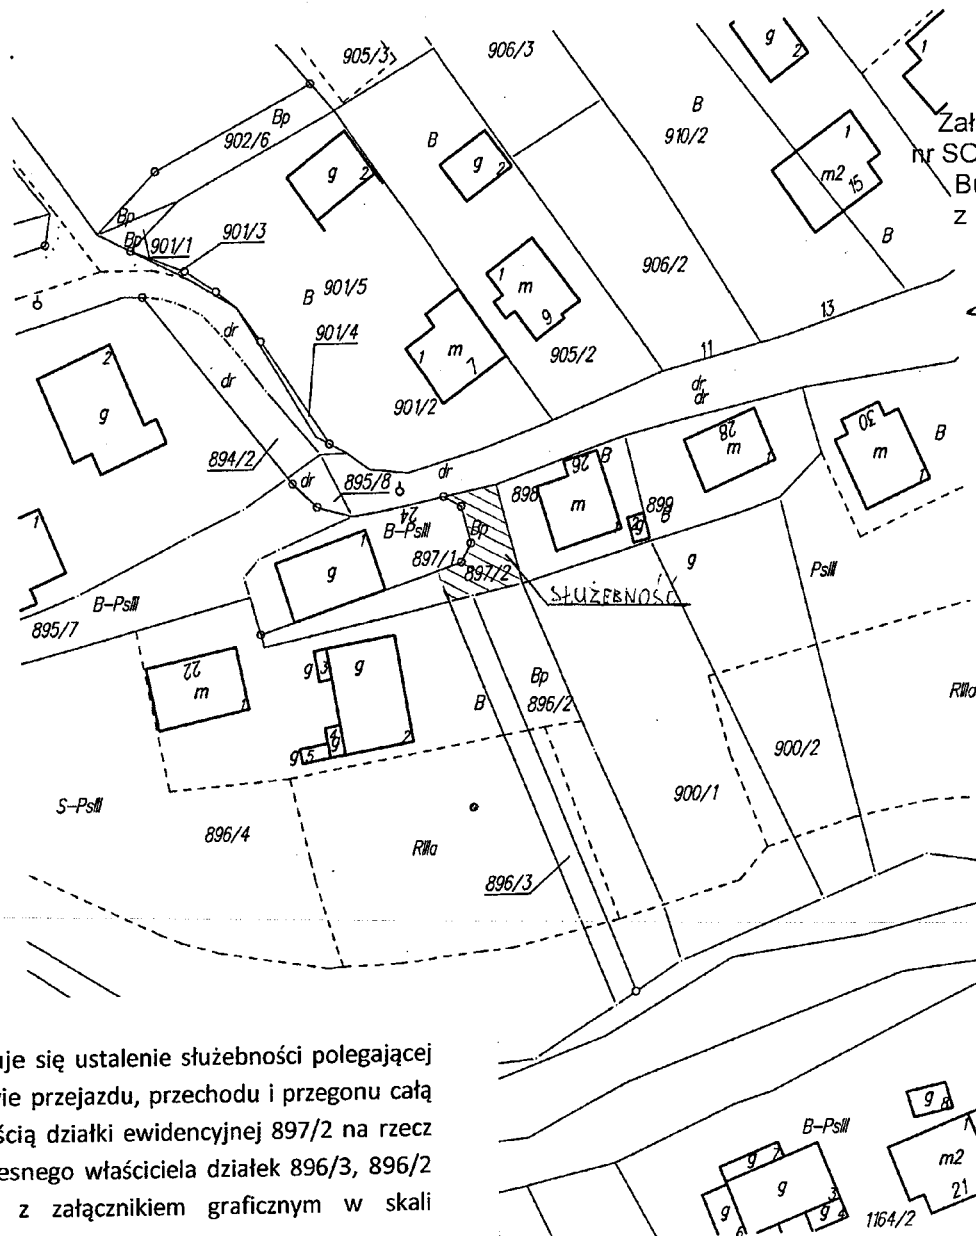

Załącznik do zarządzenia
nr SOO.0050.1.
Burmistrza Ropczyc
z dnia

BURMISTRZ
Bogusław Bujak

Proponuje się ustalenie służebności polegającej
na prawie przejazdu, przechodu i przegonu całą
szerokością działki ewidencyjnej 897/2 na rzecz
każdoczesnego właściciela działek 896/3, 896/2
zgodnie z załącznikiem graficznym w skali
1:1000.

GEODETA UPRAWNIONY
mgr inż. Bogusław Radoń
Nr upr. SUZ.1K 20866
38-204 Tarnowiec 53