


Urząd Miejski w Ropczycach
ul. Krzysiego 1, 39-100 Ropczyce

WYRYS ZE STUDIUM UIKZP MiG Ropczyce
Skala 1:10000

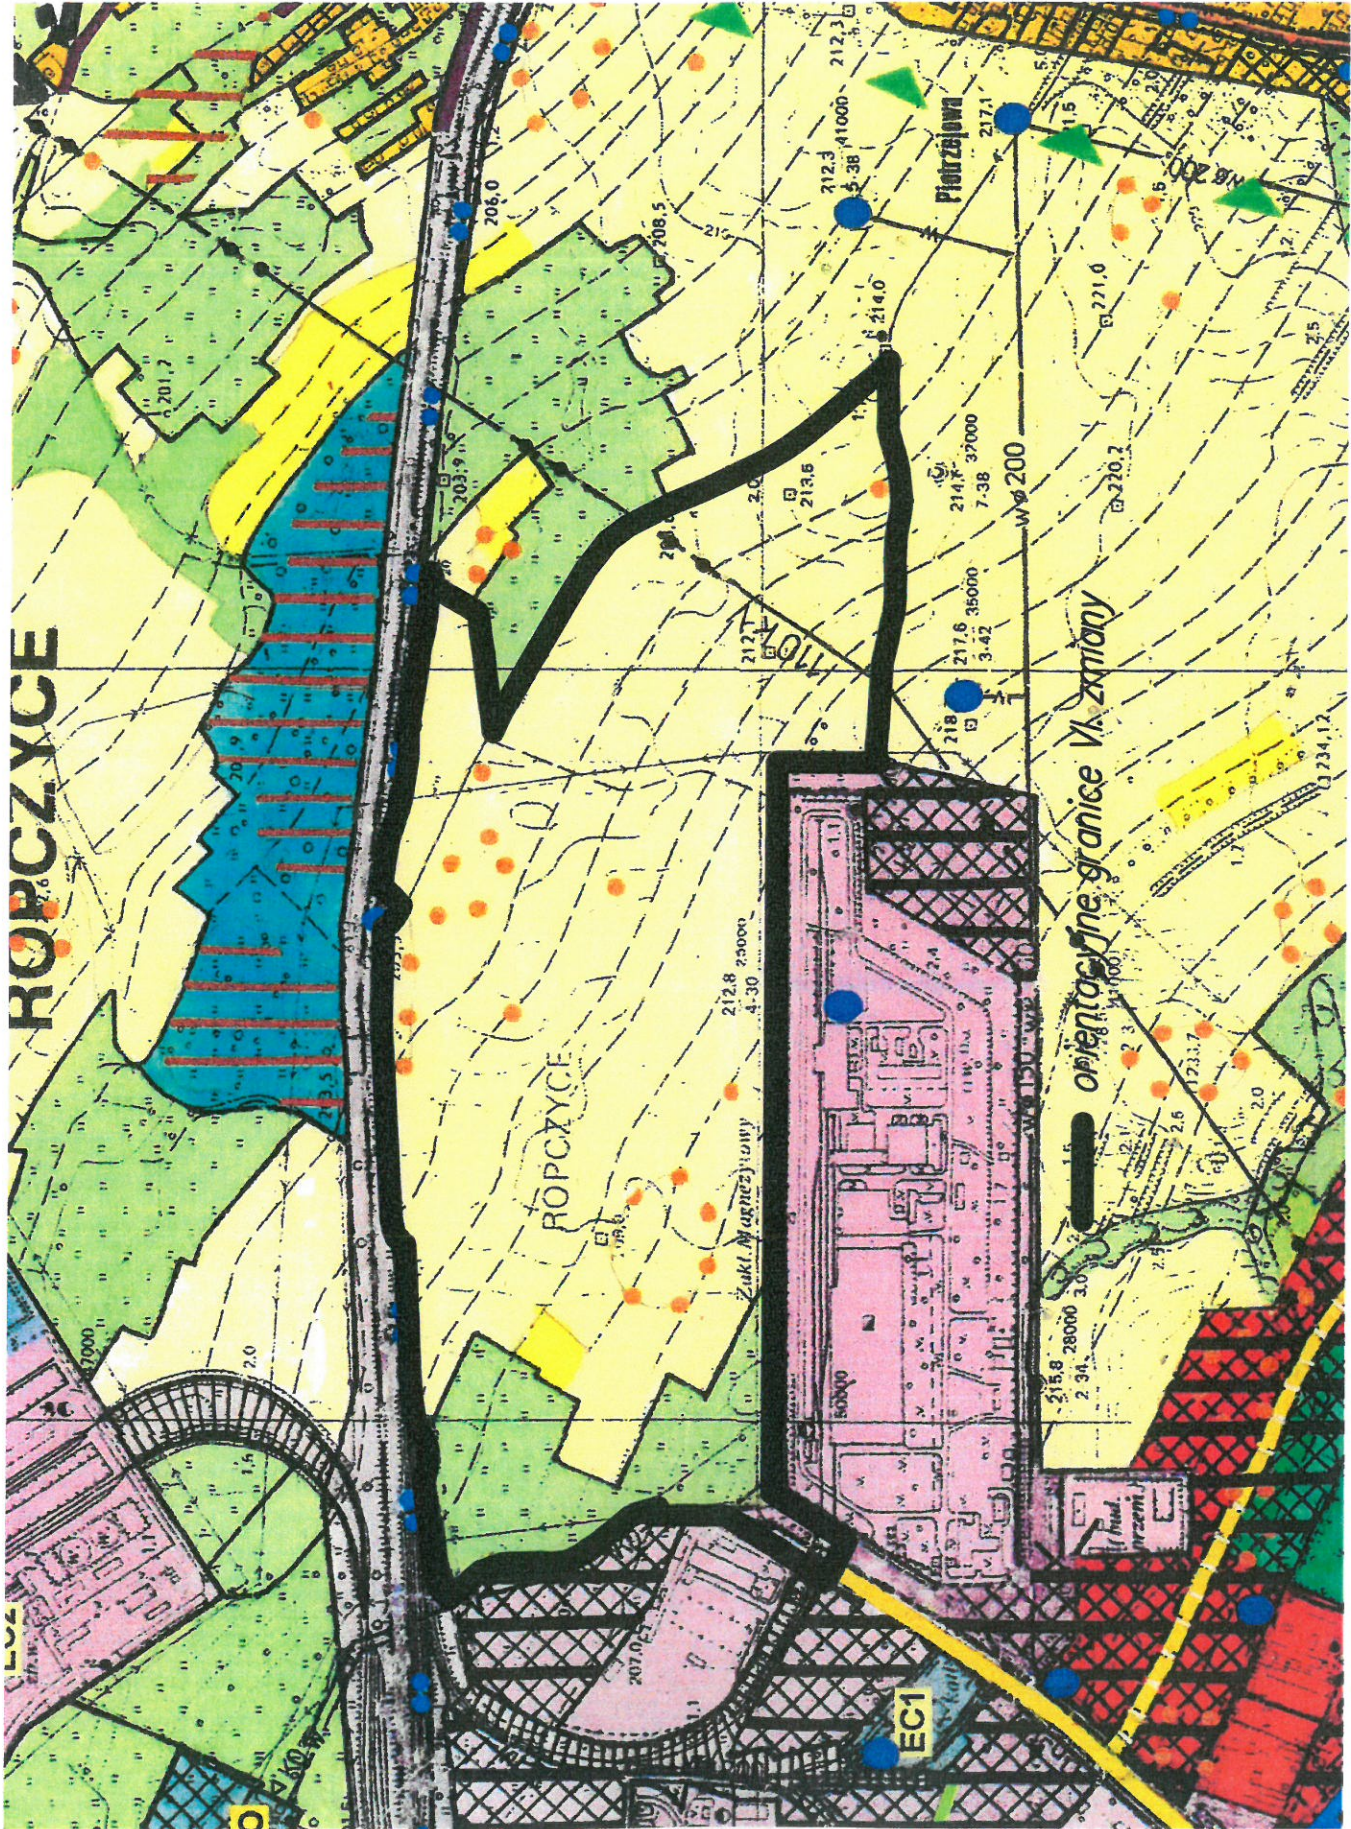

Załącznik
do uchwały nr XXVI/227/16
Rady Miejskiej w Ropczycach
z dnia 1 lipca 2016 r.

PRZEWODNICZĄCY RADY

Józef Misiura