USŁUGI GEODEZYJNO-KARTOGRAFICZNE
" A R G E O " s.c.
Mieczysław Gątarski Wiesław Majka
39-100 Ropczyce, ul. K.K. Wielkiego 5/23
tel. fax 0-17/ 22-18-082

MAPA DO CELÓW PROJEKTOWYCH

powstała na bazie mapy zasadniczej

Układ poziomy: 2000

Układ wysokościowy: Kronsztadt 86

Miejscowość. : Ropczyce

Jedn. ewid.: 181503_4 Ropczyce

Obręb ewid.: 0001 Ropczyce

Sekcja: 7.125.26.12.4.4

Skala 1:500

Nr rej. zgł.: WG-WOO.6640.377.2014

Niniejsza mapa została wykonana bez ustalenia obciążeń służebnościami gruntowymi ujawnionymi w księgach wieczystych.

Mapa aktualna na dzień: 05-03-2014r.
w zakresie oznaczonym linią przerywaną.

Wykonawca: GEODETA UPRAWNIONY
inż. Mieczysław Gątarski
Świątn. ul. [illegible]

SZKIC ORIENTACYJNY
SKALA 1:10000

STAROSTWO POWIATOWE
w ROPCZYCACH
ZESPÓŁ UZGADNIANIA DOKUMENTACJI PROJEKTOWEJ
w ROPCZYCACH
Sprawdzono z materiałami ZUDP w Ropczycach
Wniesiono projektowaną, uzgodnioną lokalizację
i trasy urządzeń podziemnych szt. . . . . .
Ropczyce dnia 20.03.2014 Decyzja Nr. 646/680.6630.5.17.2014
Przewodniczący
Zespołu Uzgadniania
Dokumentacji Projektowej
inż. Jan Czapiga

Poświadcza się, że niniejszy dokument, został opracowany w wyniku prac geodezyjnych i kartograficznych, mających rezultaty zawarte w części technicznej wpisany do ewidencji materiałów pasportowych zasobu geodezyjnego i kartograficznego

Organ prowadzący państwowy zasób geodezyjny i kartograficzny	STAROSTA ROPCZYCKO - SĘDZISZOWSKI
Identyfikator ewidencyjny materiału zasobu - operatu ewidencyjnego	P.1815.2014.666
Data wpisania operatu ewidencyjnego do ewidencji materiałów zasobu	21 MAR. 2014
Imię, nazwisko i podpis osoby reprezentującej organ	z up. STAROSTY inż. Jan Czapiga Kierownik Powiatowego Zasobu Dokumentacji Projektowej i Państwowego Zasobu [illegible]

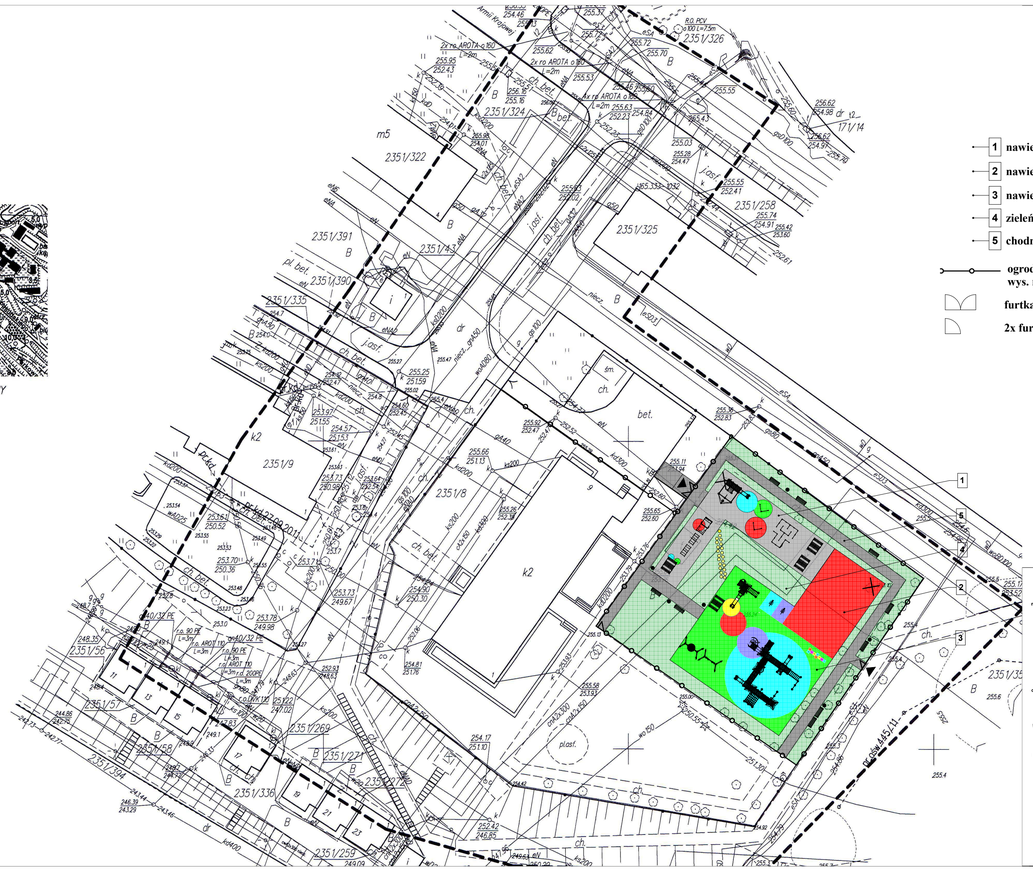

projekt chroniony prawem autorskim

jednostka projektowa:	PRACOWNIA PROJEKTOWO REALIZACYJNA
nazwa projektu:	BUDOWA PLACU ZABAW PRZY PRZEDSZKOLU PUBLICZNYM NR 2 W ROPCZYCACH
inwestor:	Gmina Ropczyce Kilsego 1 39-100 Ropczyce
adres obiektu:	Ropczyce działka nr 2351/8
tytuł rysunku:	PROJEKT ZAGOSPODAROWANIA TERENU
projektował:	mgr inż. Piotr KOSYDAR upr. nr PDK/0137/POOK/13
opracował:	
sprawdził:	
branża:	architektura — nr proj:
skala:	1:500 — nr rys.: 1