
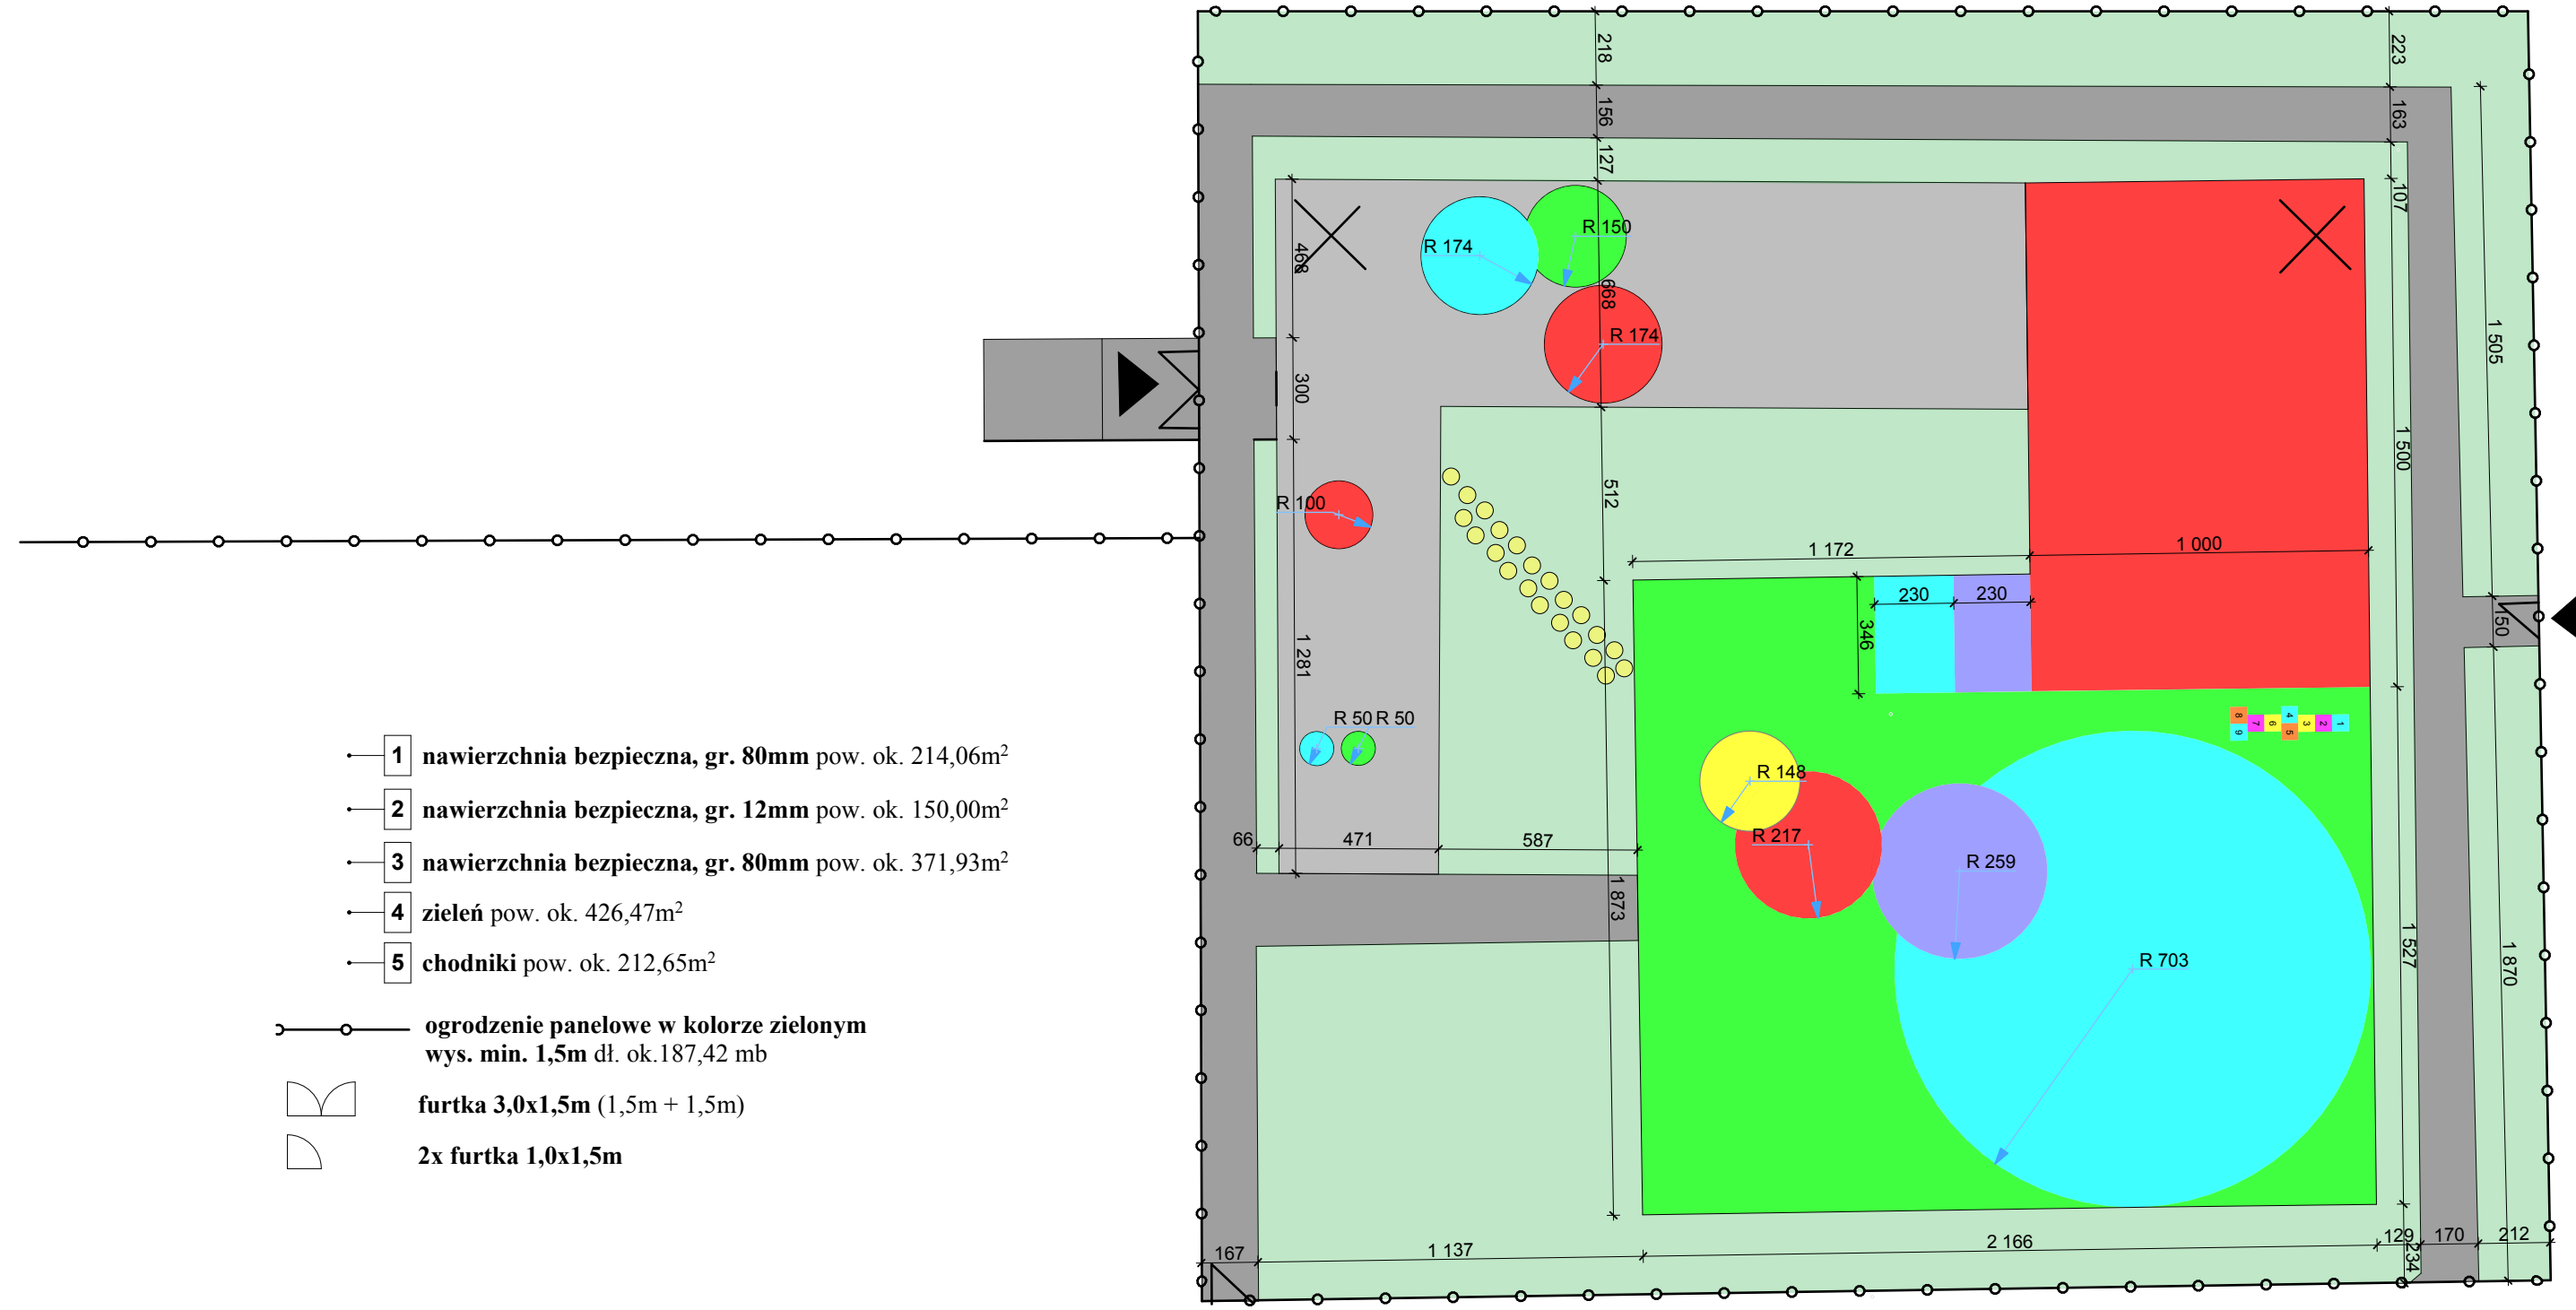
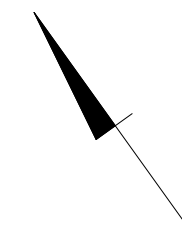



SZCZEGÓŁOWY RZUT ZAGOSPODAROWANIA TERENU - 2

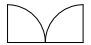

- 1 nawierzchnia bezpieczna, gr. 80mm pow. ok. 214,06m²
- 2 nawierzchnia bezpieczna, gr. 12mm pow. ok. 150,00m²
- 3 nawierzchnia bezpieczna, gr. 80mm pow. ok. 371,93m²
- 4 zielen pow. ok. 426,47m²
- 5 chodniki pow. ok. 212,65m²

- ogrodzenie panelowe w kolorze zielonym
wys. min. 1,5m dł. ok.187,42 mb
-  furtka 3,0x1,5m (1,5m + 1,5m)
-  2x furtka 1,0x1,5m

projekt chroniony prawem autorskim	
jednostka projektowa:	
nazwa projektu:	BUDOWA PLACU ZABAW PRZY PRZEDSZKOLU NR 2 W ROPCZYCACH
inwestor:	Gmina Ropczyce Krisęgo 1 39-100 Ropczyce
adres obiektu:	Ropczyce działka nr 2351/8
tytuł rysunku:	SZCZEGÓŁOWY RZUT ZAGOSPODAROWANIA TERENU - 2
projektował:	mgr inż. Piotr KOSYDAR upr nr PDK/0172/P00K/13
opracował:	
sprawdzał:	
branża:	architektura
skala:	1:200
nr proj.:	
nr rys.:	3