


# PROFIL PODŁUŻNY KANALIZACJI DESZCZOWEJ ODCINEK Kd3-Kd6; Kd5-Kd7; K1-Kd5

Skala 1: 100  
Skala 1: 500

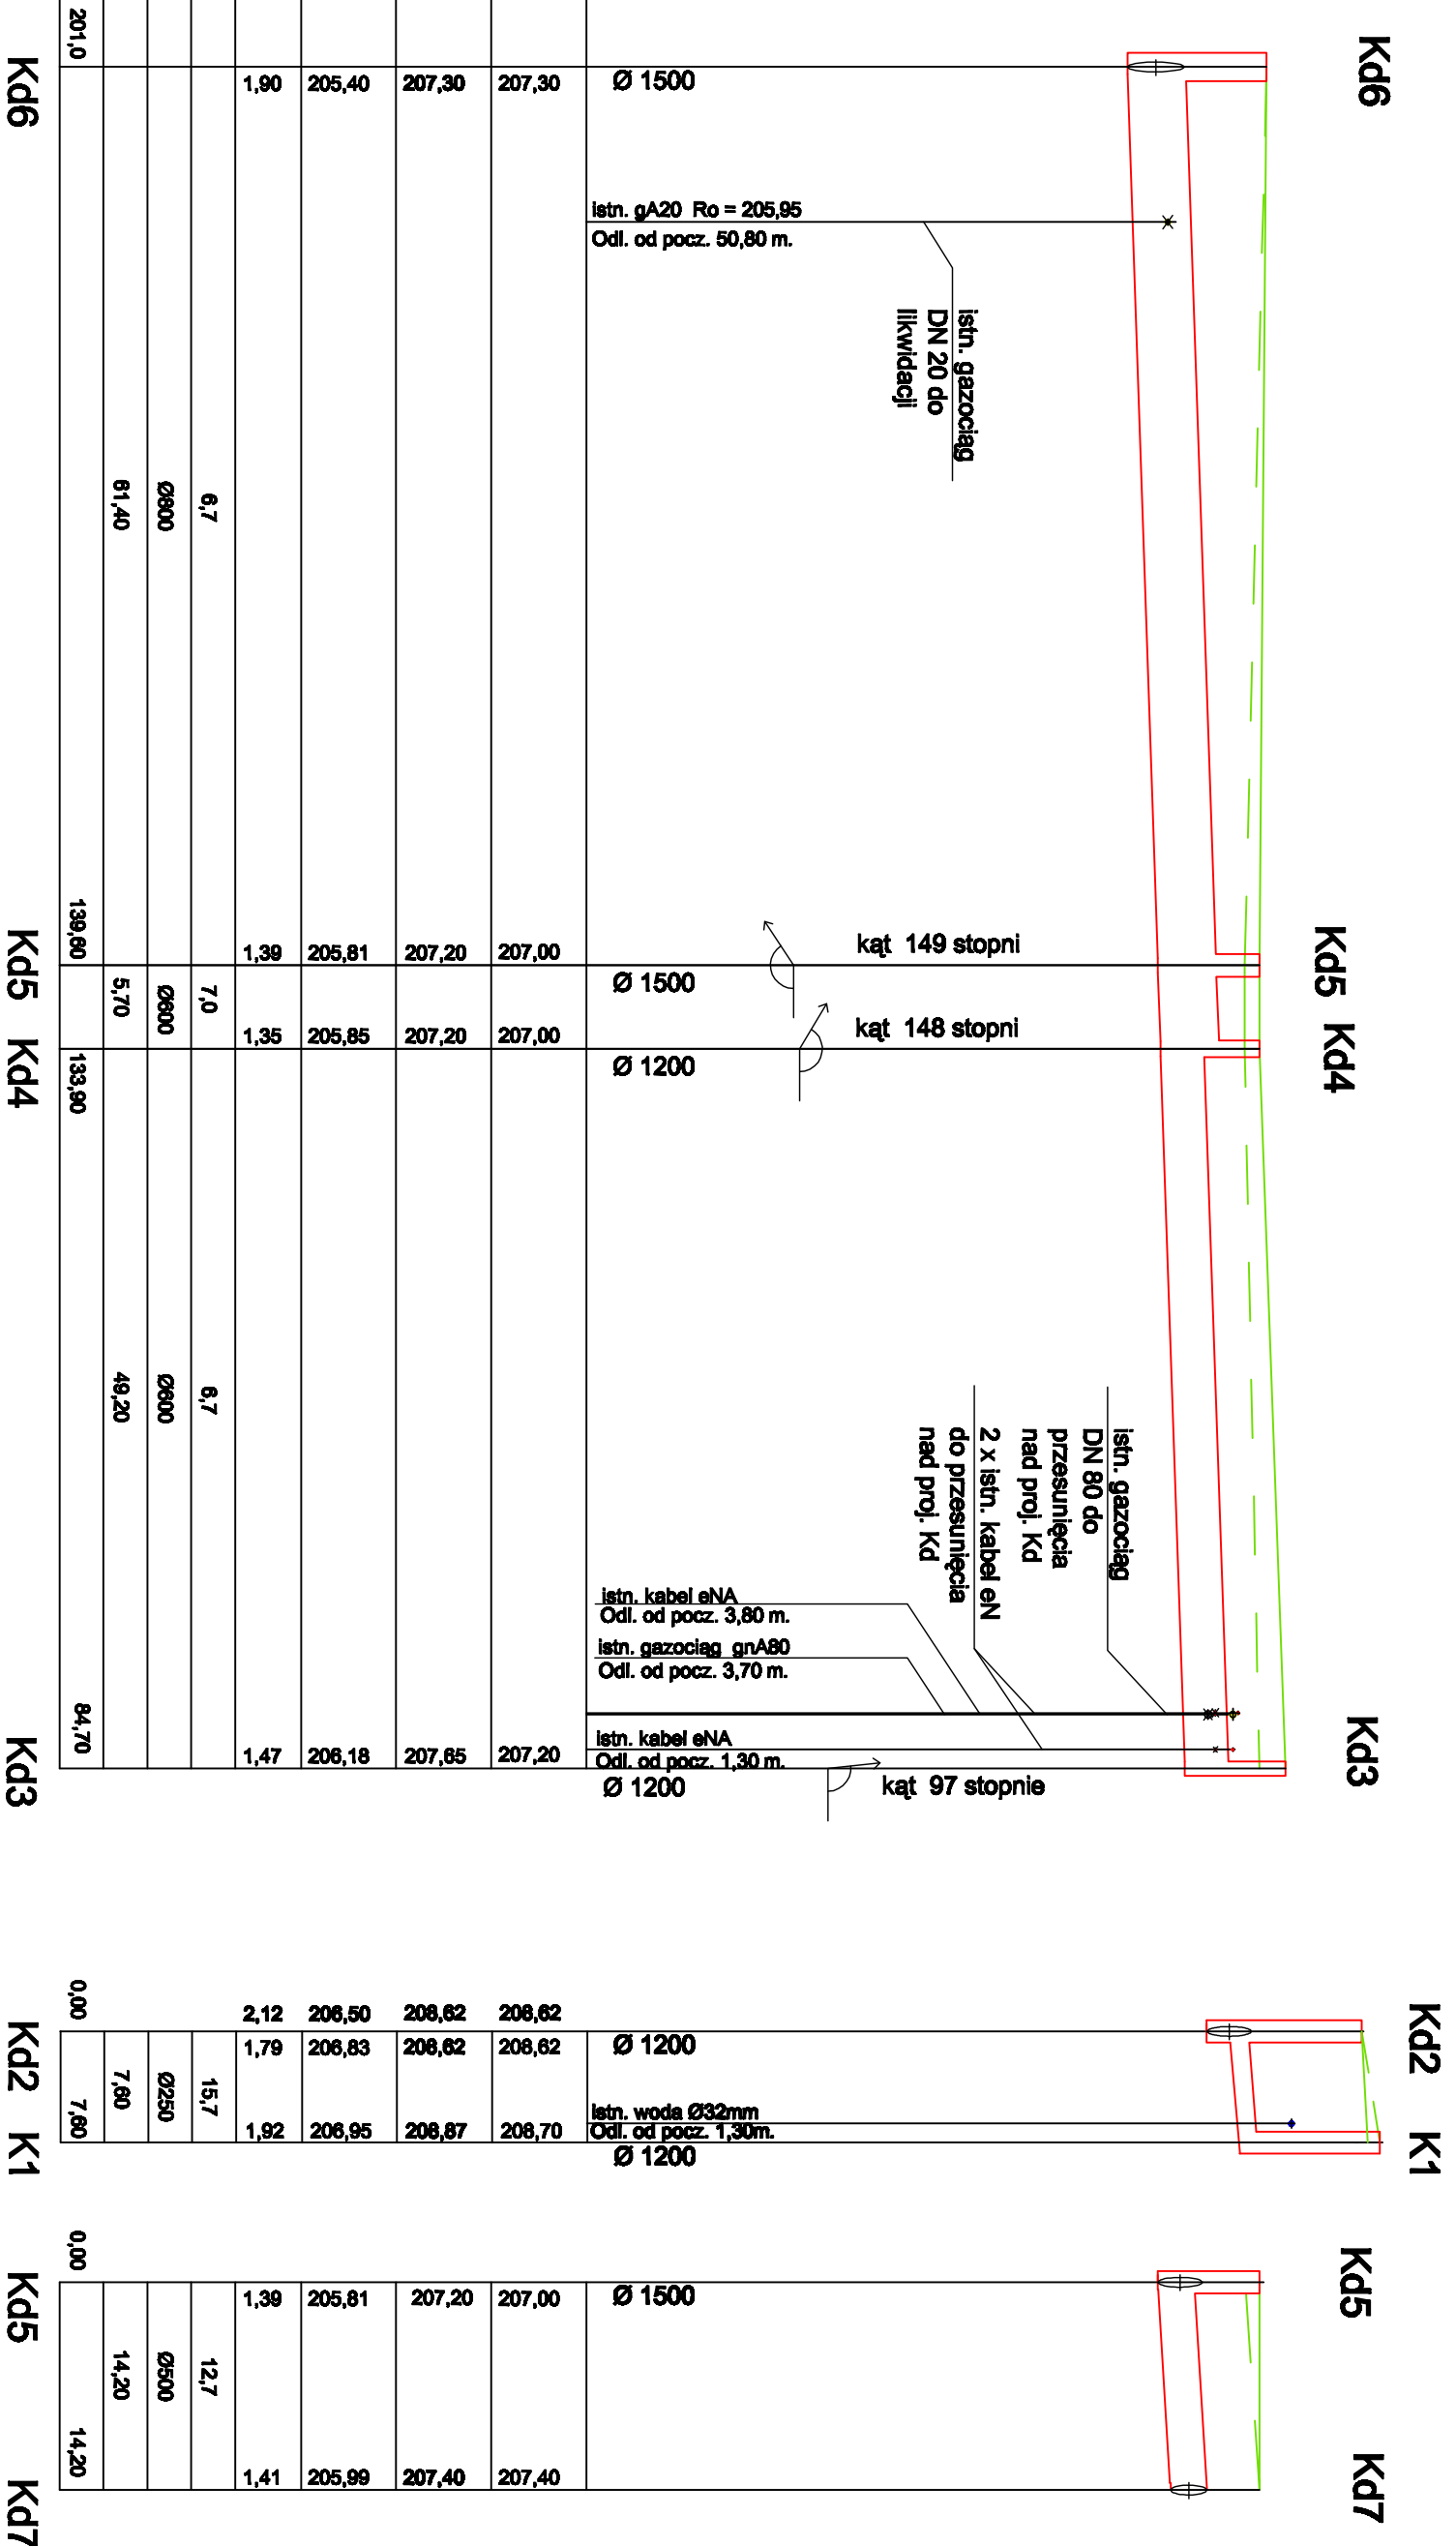

Temat: <b>„BUDOWA KANALIZACJI DESZCZOWEJ OD ULICY SPORTOWEJ W ROPCZYCACH”</b>			
Adres inwestycji: ROPCZYCE DZ. NR EW. 1150/2; 1168; 1166/1; 1166/2; 1743			
Inwestor: GMINA ROPCZYCE			
ul. Królewo 1; 39-100 Ropczyce			
Tytuł rysunku: <b>PROFIL PODŁUŻNY KANALIZACJI DESZCZOWEJ odc. Kd3- Kd7</b>			
Zespół Projektowy		Nr upr.	Podpis
Projektował: mgr inż. Włodław TOBIASZ		S-75/89	
Opracował: techn. Jerzy Miqso		S-239/89	
Nr projektu: 4/14	Nr rysunku: P2	Skala: 1:500	Data: Marzec 2014r.