



PRZEKRÓJ POPRZECZNY LP-001
KM 0+021,45

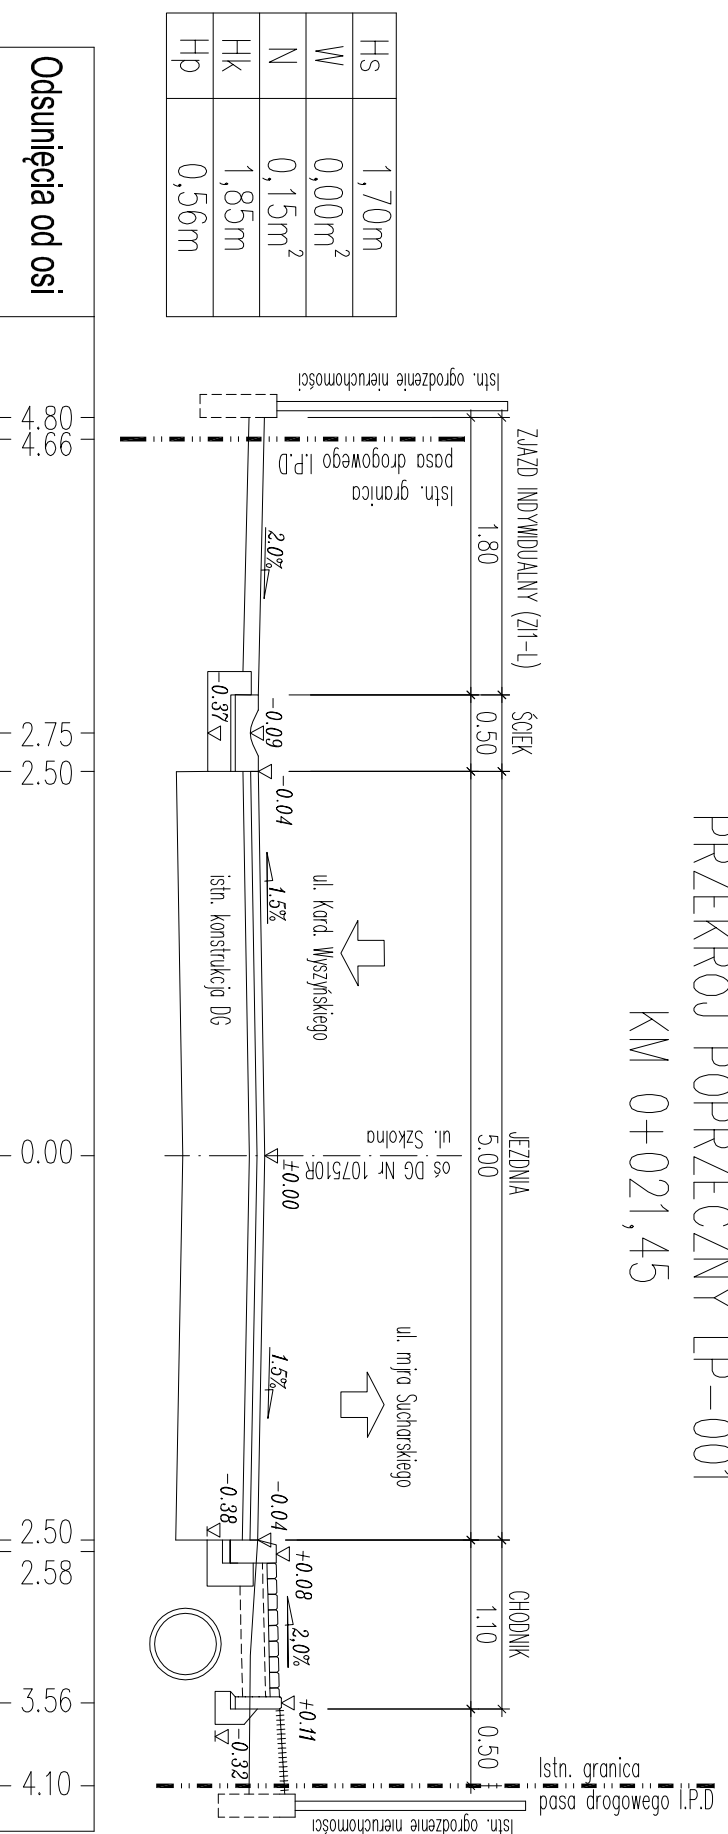

PRZEKRÓJ POPRZECZNY LP-002
KM 0+092,00

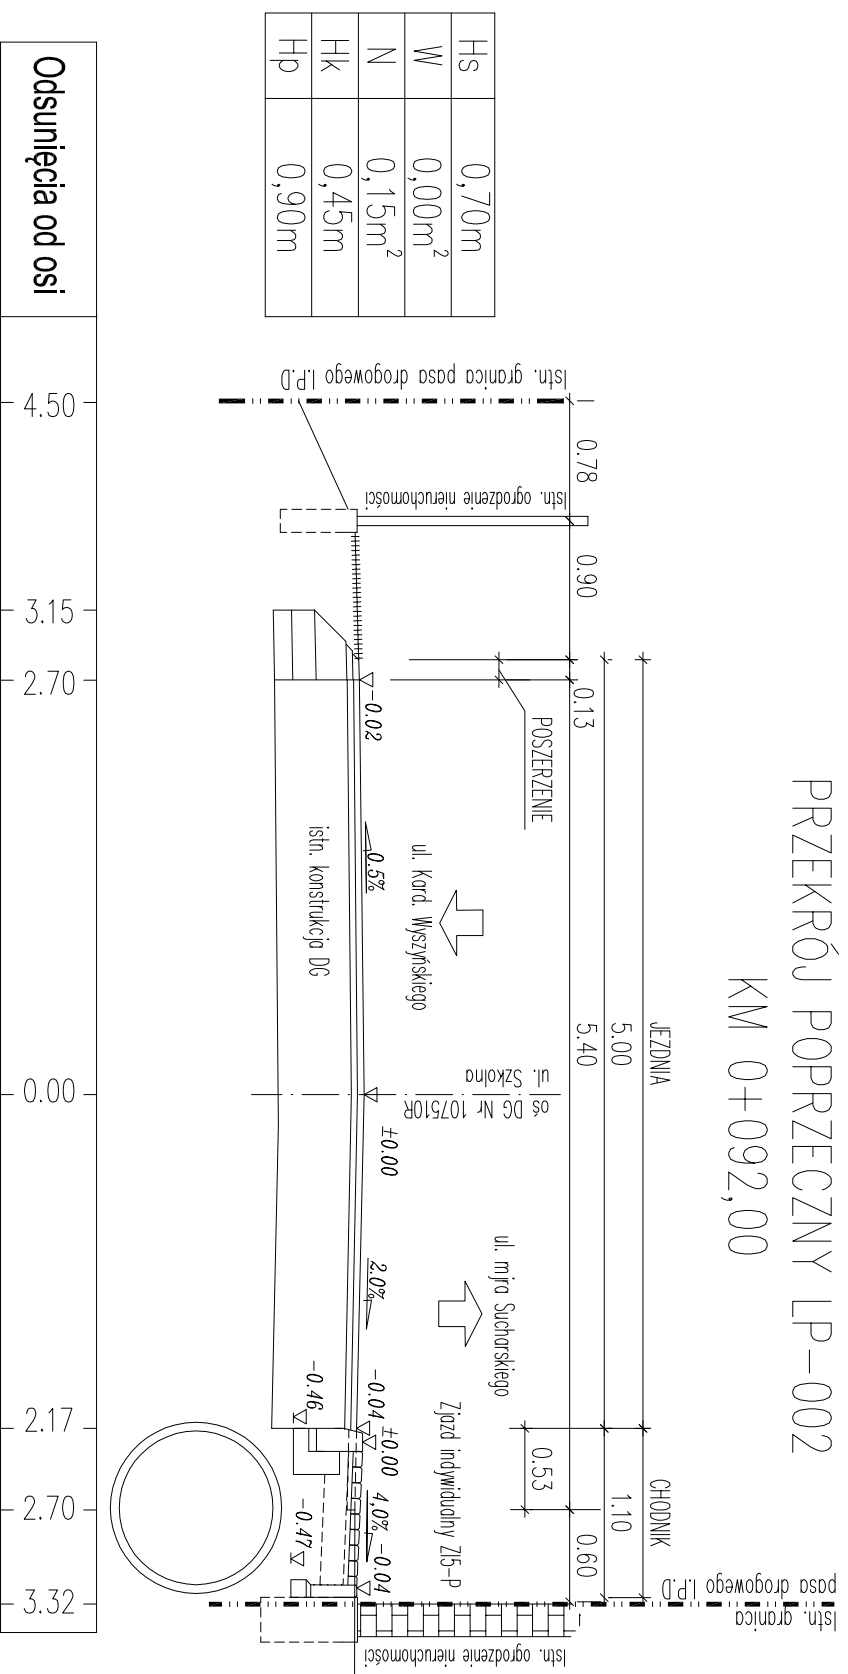

Biuro Projektowe: betaProjekt		Adres: ul. Eugeniusza Kwiatkowskiego 139A/7 35-001 Rzeszów tel. 664 999 567 e-mail: betaprojekt@onet.pl	
Inwestor: GININA ROPCZYCE ul. Krisego 1 39-100 Ropczyce		Przedsięwzięcie budowlane: PRZEBUDOWA DROGI GMINNEJ NR 107510R UL. SZKOLNEJ POLEGAJĄCA NA BUDOWIE CHODNIKA DLA PIĘSZYCH OD KM 0+002,75 DO KM 0+207,00 I OD KM 0+219,00 DO KM 0+379,20 W MIEJSCOWOŚCI ROPCZYCE	
Faza opracowania: PROJEKT WYKONAWCZY		Część: RYСУNKOWA	
Funkcja/branzża Projektant Drogowa Sprawdzający Drogowa Skala:	Tytuł, imię, nazwisko mgr inż. Henryk Korecki mgr inż. Bogusław Czarnik Tytuł rysunku:	Nr uprawn., specjalność PDK/0079/POOD/09 upr. proj. 120/99	Data 06.2014 06.2014 Nr rysunku:
1:50		PRZEKROJE POPRZECZNE	
		5.1	