



PRZEKRÓJ POPRZECZNY LP-003
KM 0+170,00


PRZEKROJE POPRZECZNE
skala 1:50

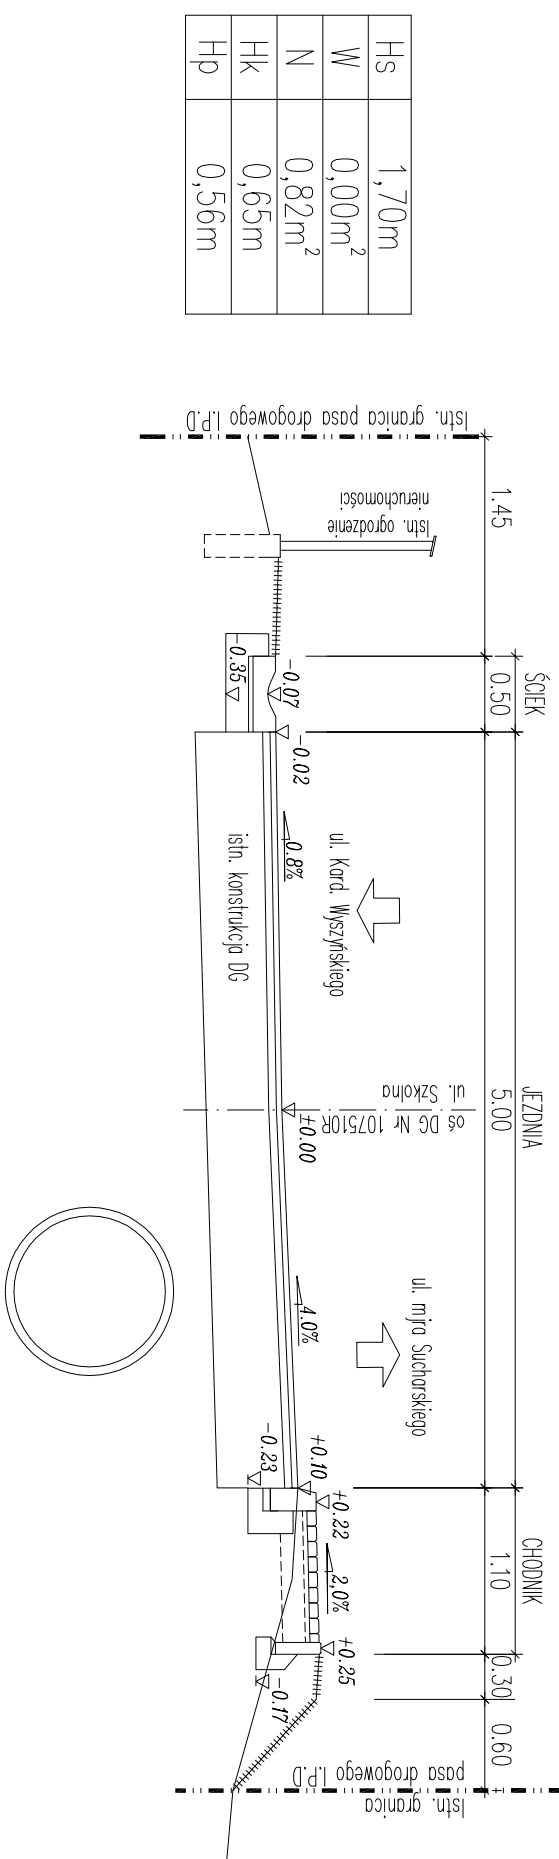

HS	1,70m
W	0,00m ²
N	0,82m ²
HK	0,65m
HP	0,56m

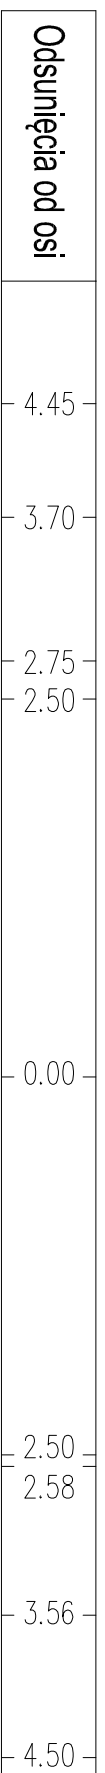

PRZEKRÓJ POPRZECZNY LP-004
KM 0+235,00

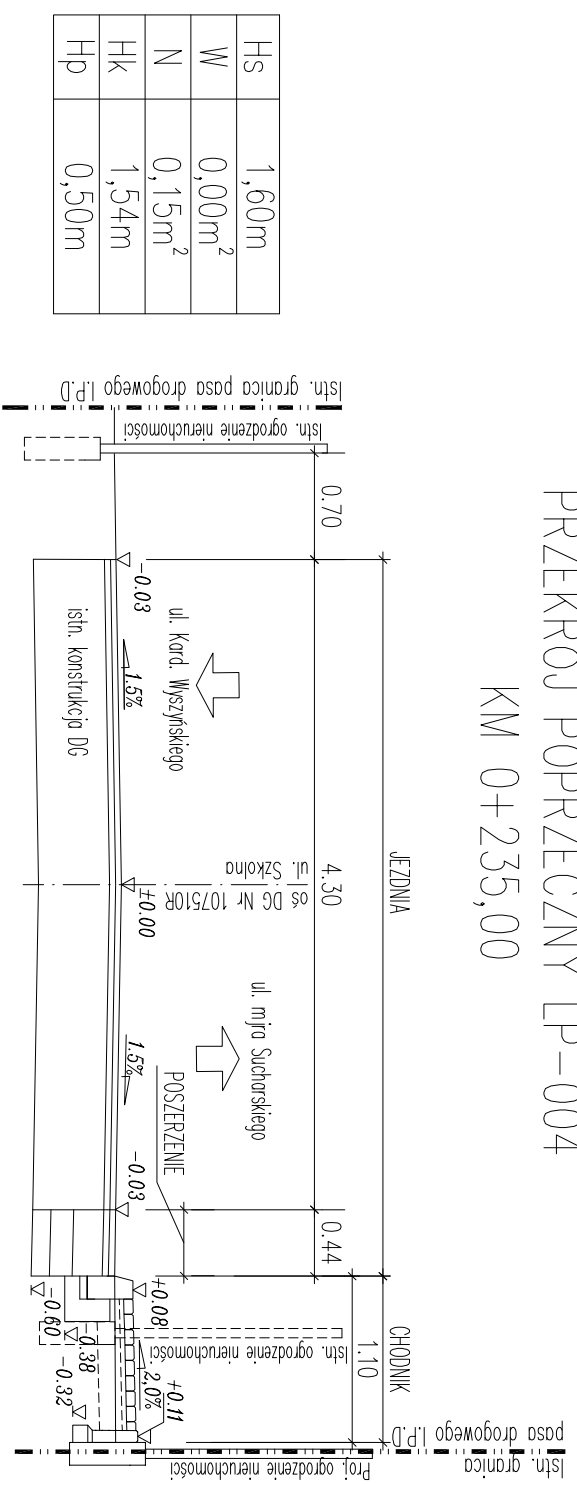

HS	1,60m
W	0,00m ²
N	0,15m ²
HK	1,54m
HP	0,50m



Biuro Projektowe: betaProjekt		Adres: ul. Eugeniusza Kwiatkowskiego 139A/7 35-001 Rzeszów tel. 664 999 567 e-mail: betaprojekt@onet.pl	
Inwestor: GMINA ROPCZYCE ul. Krisego 1 39-100 Ropczyce		Przedsięwzięcie budowlane: PRZEBUDOWA DRUGI GMINNEJ NR 107510R UL. SZKOLNEJ POLEGAJĄCA NA BUDOWIE CHODNIKA DLA PIESZYCH OD KM 0+002,75 DO KM 0+207,00 I OD KM 0+219,00 DO KM 0+379,20 W MIEJSCOWOŚCI ROPCZYCE	
Faza opracowania: PROJEKT WYKONAWCZY		Część: RYSUNKOWA	
Funkcja/branża	Tytuł, imię, nazwisko	Nr uprawn., specjalność	Data
Projektant Drogowy	mgr inż. Henryk Korecki	PDK/0079/POOD/09	06.2014
Sprawdzający Drogowy	mgr inż. Bogusław Czarnik	upr. proj. 120/99	06.2014
Skala:	Tytuł rysunku:		Nr rysunku:
1:50	PRZEKROJE POPRZECZNE		5.2