R Z U T P I W N I C
skala 1:100

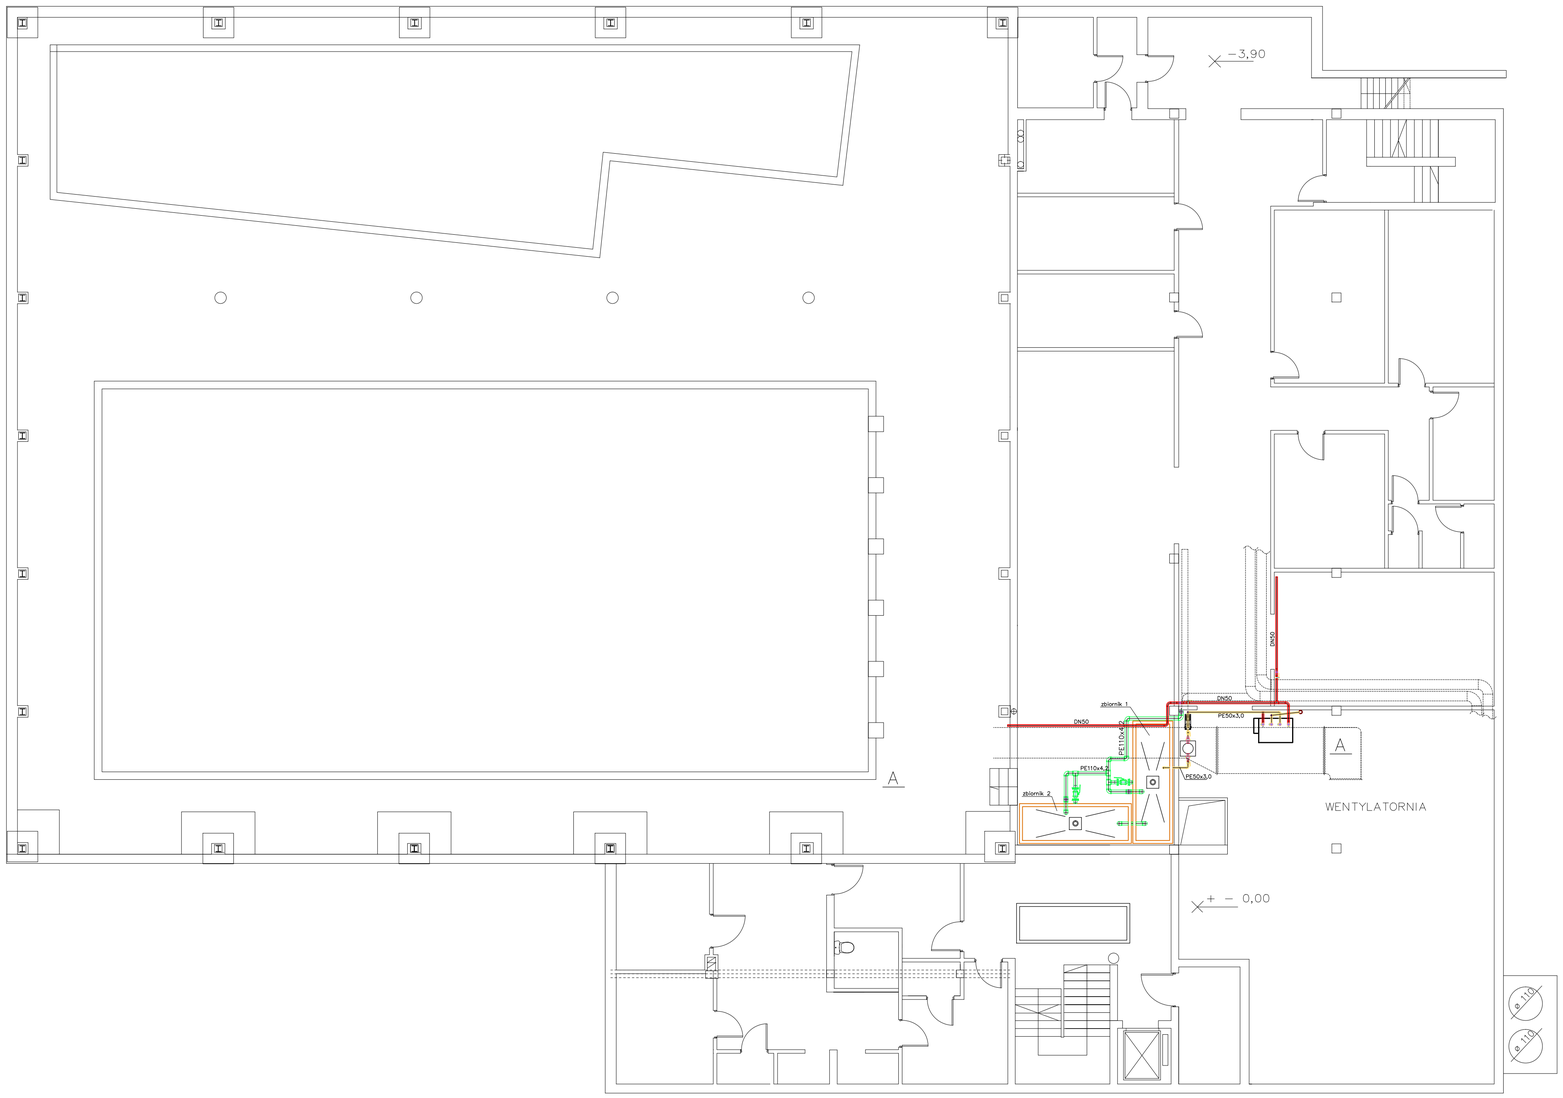

PROINWENKO
FIRMA PROJEKTOWO - BUDOWLANA
www.proinwenko.pl
ul. Witosa 9/29
39-200 Dębica
tel. 509-867-630
e - mail: biuro@proinwenko.pl

Temat :	Wykonanie robót budowlanych w ramach zadania pn. "Termomodernizacja budynków krytej pływalni w Ropczycach"
Adres :	Ropczyckie Centrum Sportu i Rekreacji ul. Konarskiego 6, 39-100 Ropczyce, dz. nr ewid. 438/10 i 425/6 obręb Ropczyce
Inwestor :	Gmina Ropczyce ul. Krisego 1, 39-100 Ropczyce
Rodzaj opracowania :	P.B. instalacji solarnej dla celów przygotowania C.W.U.

Skala :	Nazwa rysunku :	Nr rys. :
1:100	RZUT PIWNIC	1

Projektował :	Nr uprawnień :	Data :	Podpis :
mgr inż. Piotr Wyszyński	PDK/0123/PWOS/05	12.2014	
Sprawdził :	Nr uprawnień :	Data :	Podpis :