



Ulica osiedlowa z parkingiem

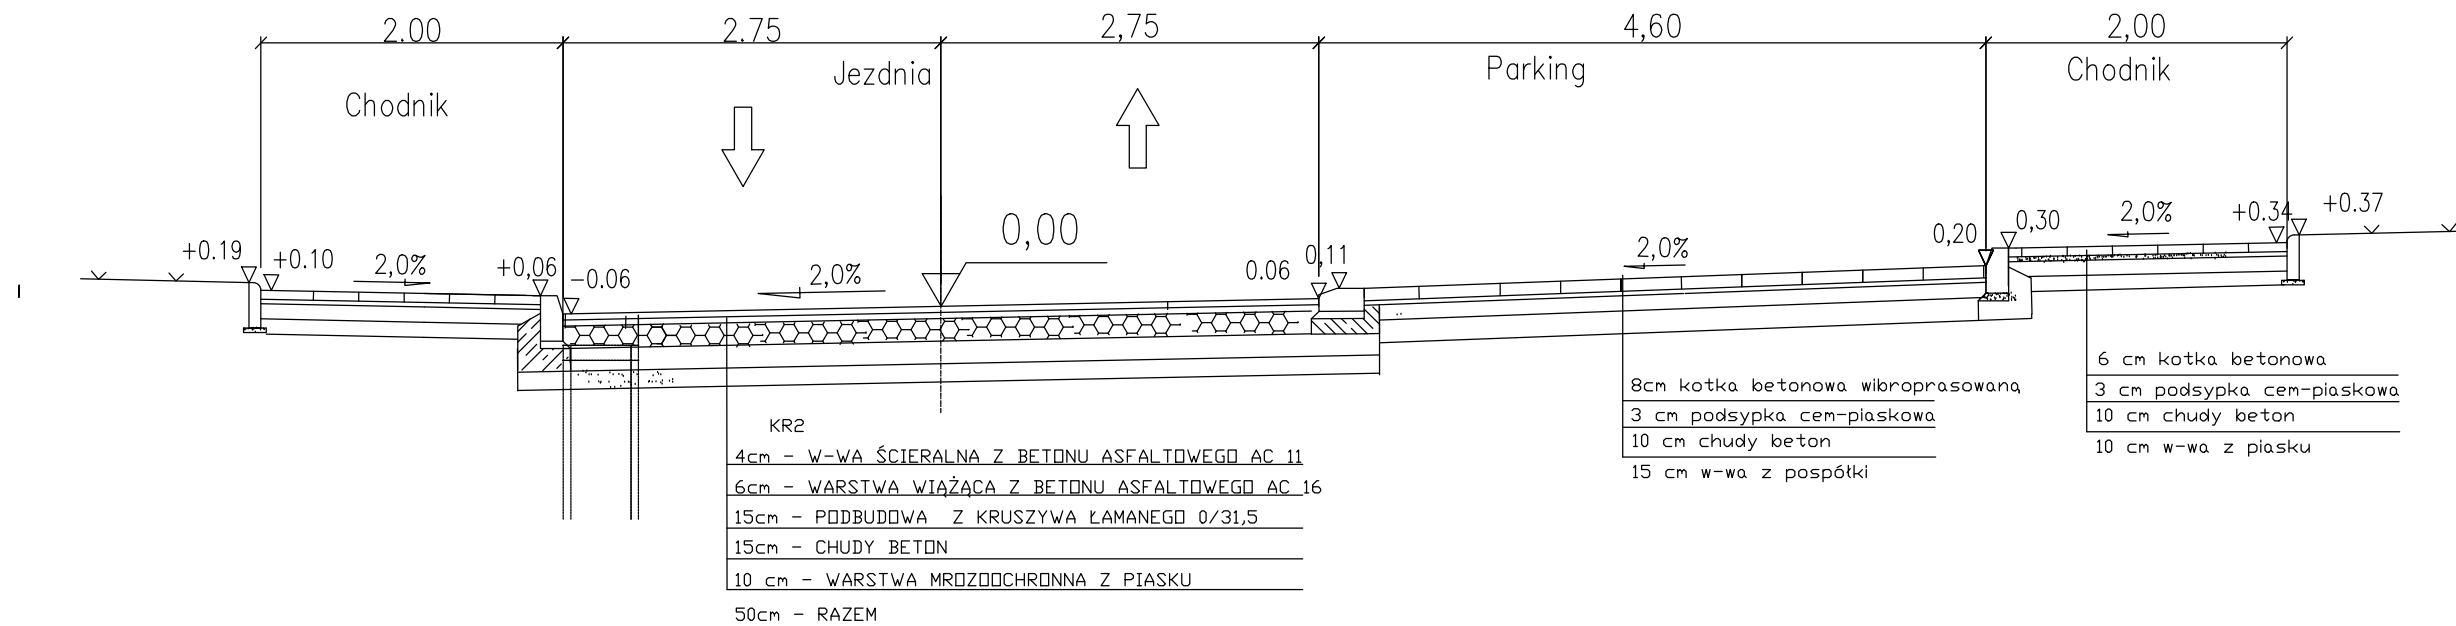

SZCZEGÓŁ Z KRAWĘŻNIKIEM

STOJĄCY-PARKINGI

LEŻĄCY

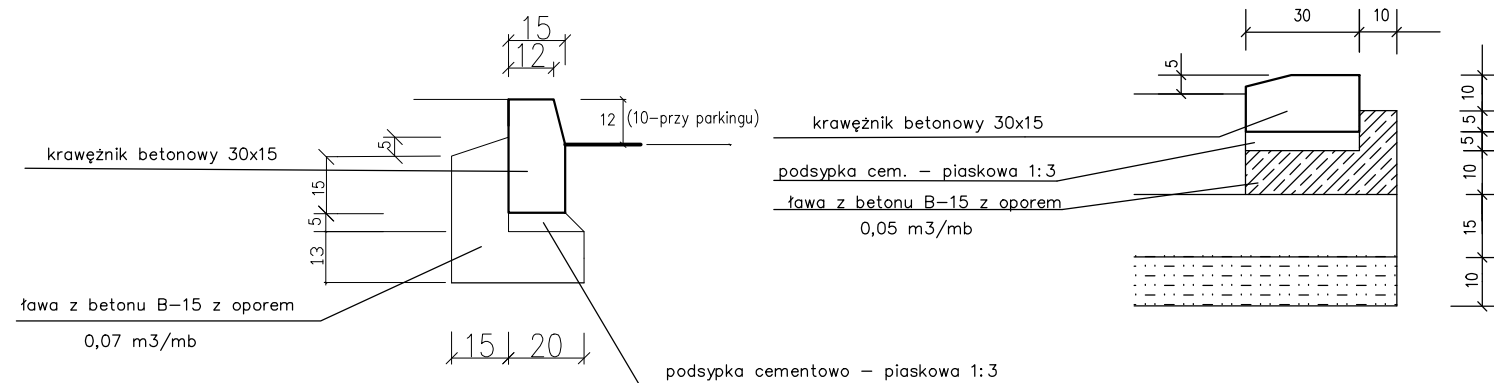

Inwestor			
GMINA ROPCZYCE ul. Krisego 1 39-100 ROPCZYCE			
Jednostka projektowa:			
PROKORN ul. Ptasia 1a 35-207 Rzeszów			
ZADANIE :			
Budowa drogi łączącej ul. Mehoffera z ul. Skorodeckiego w obrębie planowanego osiedla w Ropczychach wraz z budową kanalizacji deszczowej oraz niezbędnym zabezpieczeniem infrastruktury technicznej			
Branża:			
DROGOWA			
Tytuł rysunku:			
PRZEKRÓJ NORMALNY			
Stadium:	Data:	Skala:	Nr rys.:
PW	V.2013	1:50	3
Branża	Imię i nazwisko	Uprawnienia	Podpis
drogowa	mgr inż. Lesław Kornak	Projektowanie bez ograniczeń w specjalności drogowej Nr ewid. D-161/90	
drogowa	inż. Jacek Wojtas	Projektowanie bez ograniczeń w specjalności drogowej PDK/0087/POOD/10	