



KM 0+192.10

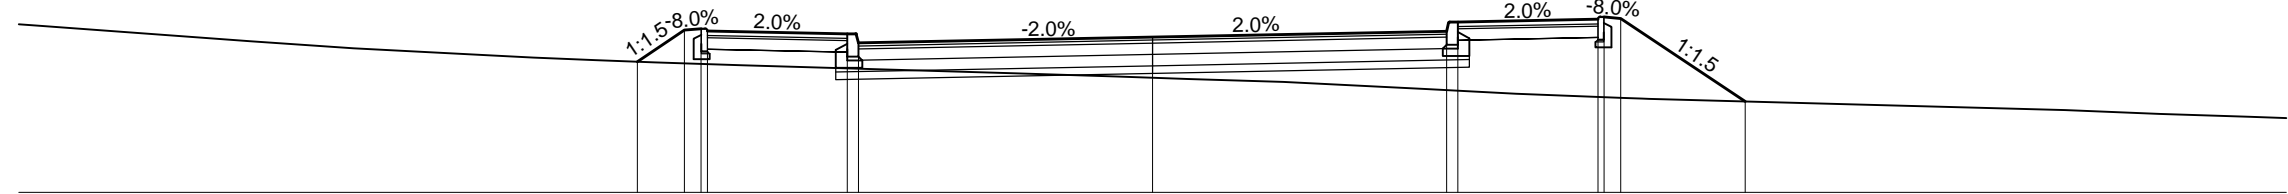


Odsunięcia od osi	-15.00			-6.82	-6.19	-5.97	-5.89		-4.04		3.89	4.04	5.89	6.19	7.84	15.00
Rzędne proj.				-246.73	-247.14	-247.16	-247.13		-247.10		-247.13	-247.25	-247.29	-247.32	-246.20	
Rzędne terenu	247.22			-246.73	-246.70	-246.70	-246.70		-246.63		-246.35	-246.34	-246.26	-246.25	-246.20	245.98

KM 0+217.50

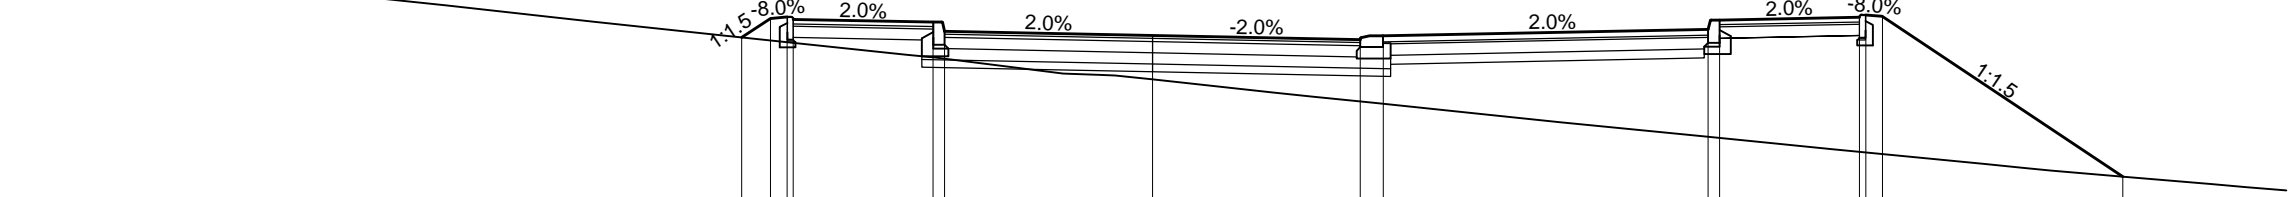


Odsunięcia od osi	-15.00			-5.43	-5.05	-4.83	-4.75		-2.90		2.75	3.05	7.35	7.50	9.35	12.83	15.00
Rzędne proj.				-246.23	-246.48	-246.50	-246.47		-246.43		-246.20	-246.25	-246.34	-246.46	-246.49	-244.39	
Rzędne terenu	247.26			-246.23	-246.19	-246.16	-246.16		-245.96		-245.38	-245.35	-244.91	-244.90	-244.71	-244.39	244.20

KM 0+240.00

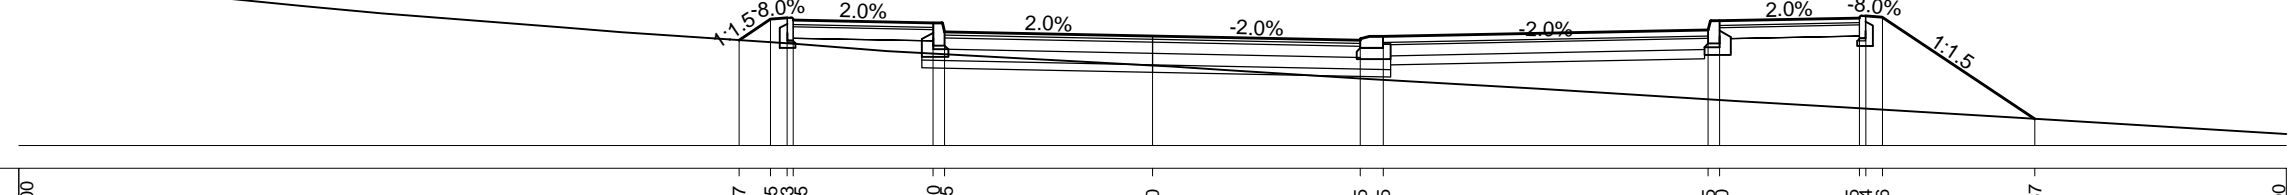

Odsunięcia od osi	-15.00			-5.47	-5.05	-4.83	-4.75		-2.90		2.75	3.05	7.35	7.50	9.35	11.67	15.00
Rzędne proj.				-246.40	-246.67	-246.68	-246.66		-246.62		-246.39	-246.44	-246.53	-246.65	-246.69	-245.35	
Rzędne terenu	247.16			-246.40	-246.37	-246.35	-246.35		-246.22		-245.89	-245.87	-245.61	-245.60	-245.49	-245.35	245.15

KM 0+266.75

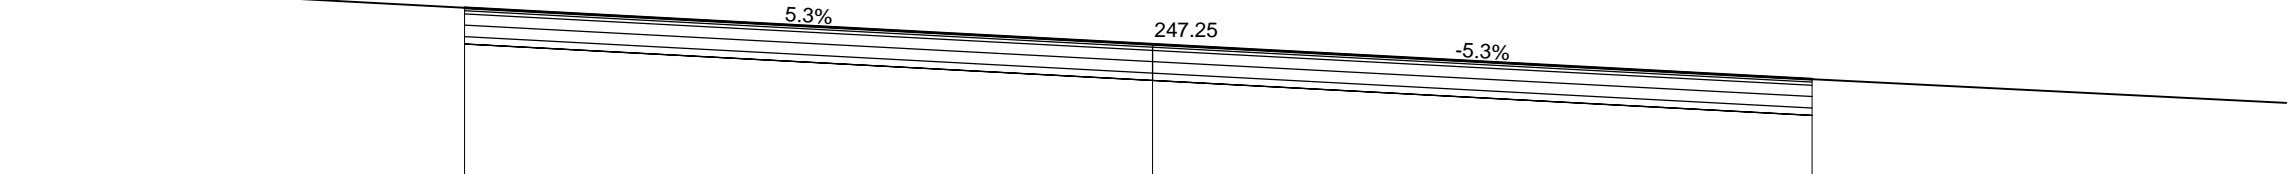

Odsunięcia od osi	-15.00	9.10			0.00			8.72		15.00
Rzędne proj.		-247.73			-247.25		-246.79			
Rzędne terenu	247.16	-247.73			-247.23		-246.79			246.47