


**PROFIL PODŁUŻNY KANALIZACJI DESZCZOWEJ ORAZ ROWU
ODPROWADZAJĄCEGO WODY OPADOWE Z OSIEDLA
MIESZKANIOWEGO PRZY UL. MECHOFFERA I SKORODECKIEGO
W ROPCZYCACH**

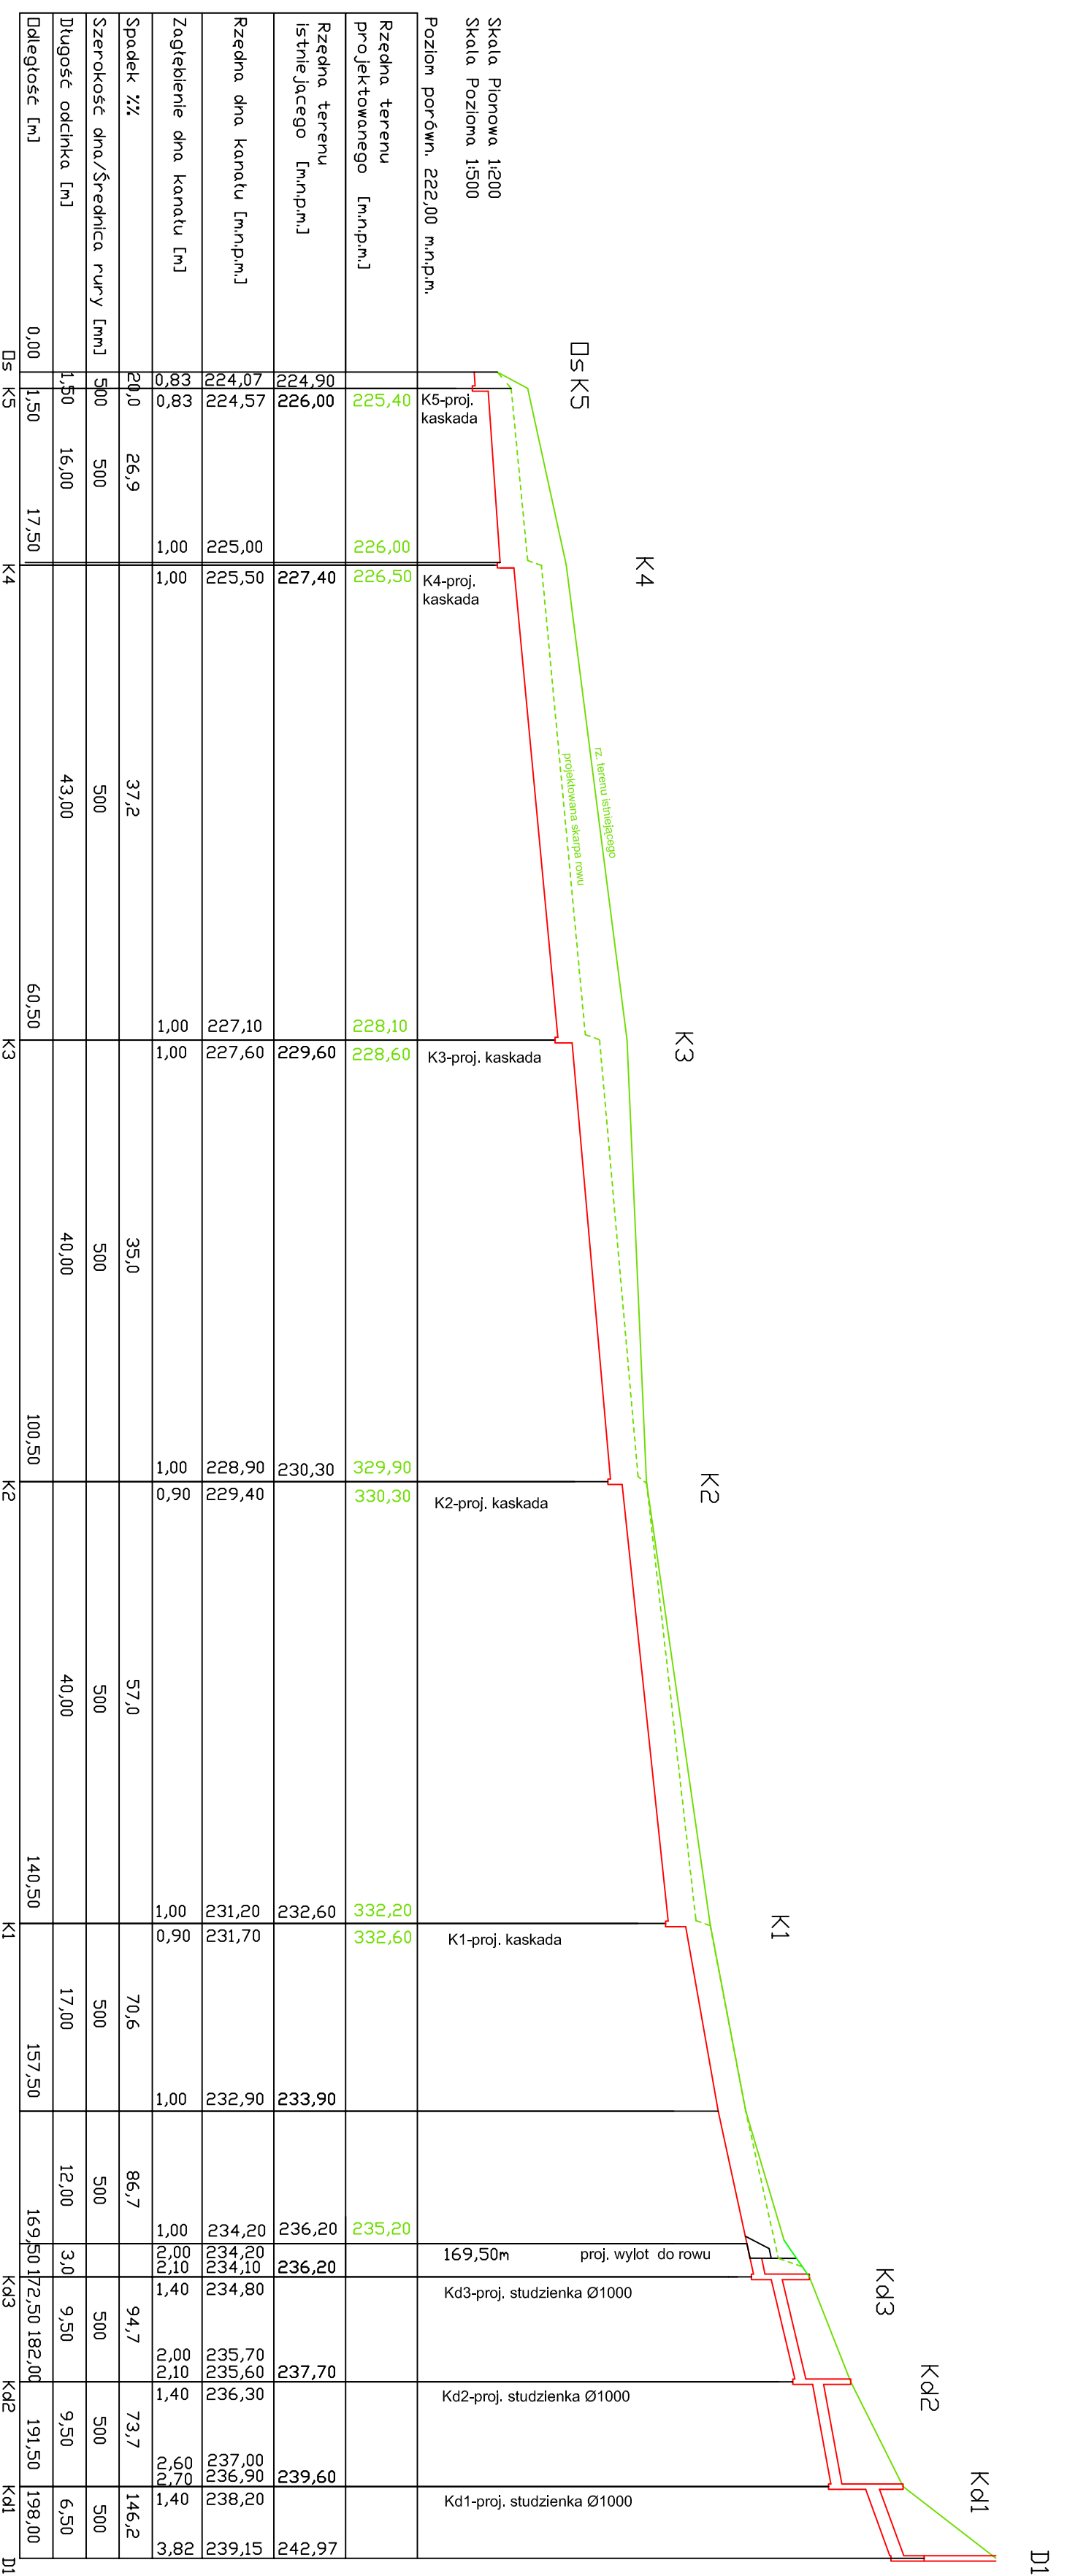

Tytuł: PROFIL PODŁUŻNY KANALIZACJI DESZCZOWEJ I ROWU ODPROWADZAJĄCEGO		Zespół Projektowy	
Projektant: mgr inż. Andrzej Rank		Nr upr.: POK/0003/Pocis/08	
Projektant: tech. Jerzy MISO		S-239/89	
Nr projektu: 6/12		Nr rysunku: 3	
Skala: 1:500		Data: Maj 2013	

Tytuł: PROFIL PODŁUŻNY KANALIZACJI DESZCZOWEJ I ROWU ODPROWADZAJĄCEGO		Zespół Projektowy	
Projektant: mgr inż. Andrzej Rank		Nr upr.: POK/0003/Pocis/08	
Projektant: tech. Jerzy MISO		S-239/89	
Nr projektu: 6/12		Nr rysunku: 3	
Skala: 1:500		Data: Maj 2013	