



ZJAZD PRZEZ CHODNIK

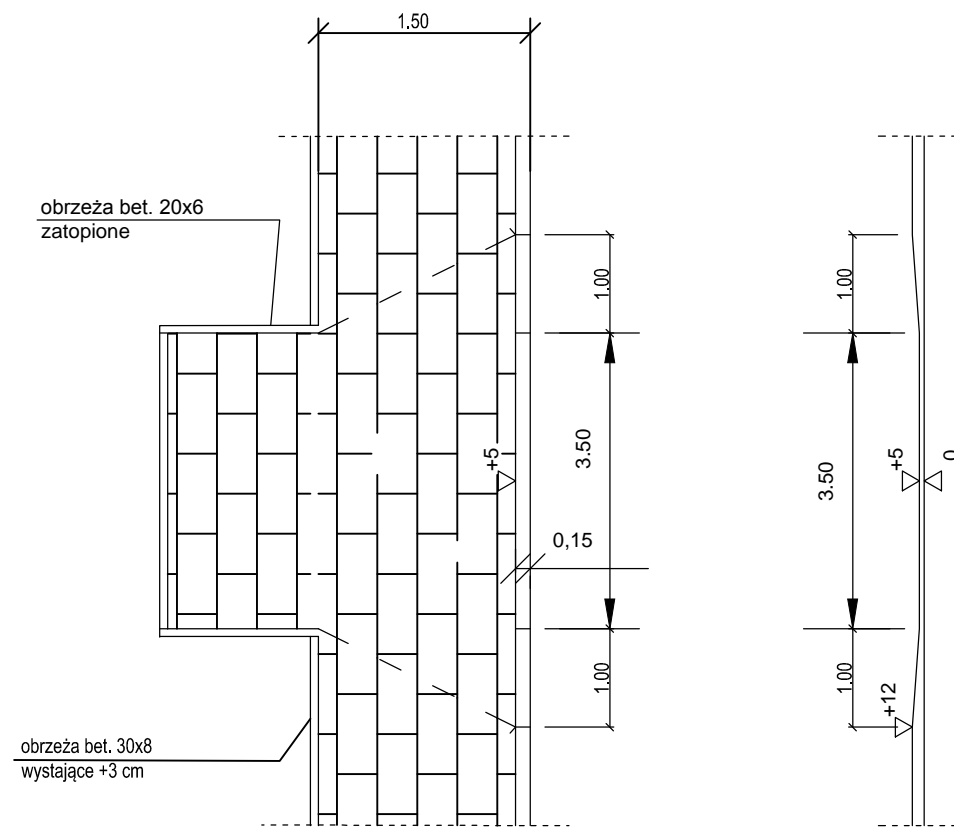


- 8 cm kostka betonowa wibroprasowana
- 3 cm podsypka cementowo piaskowa 1:3
- 10 cm chudy beton
- 10 cm podbudowa z pospółki

Szczegół Krawężnika

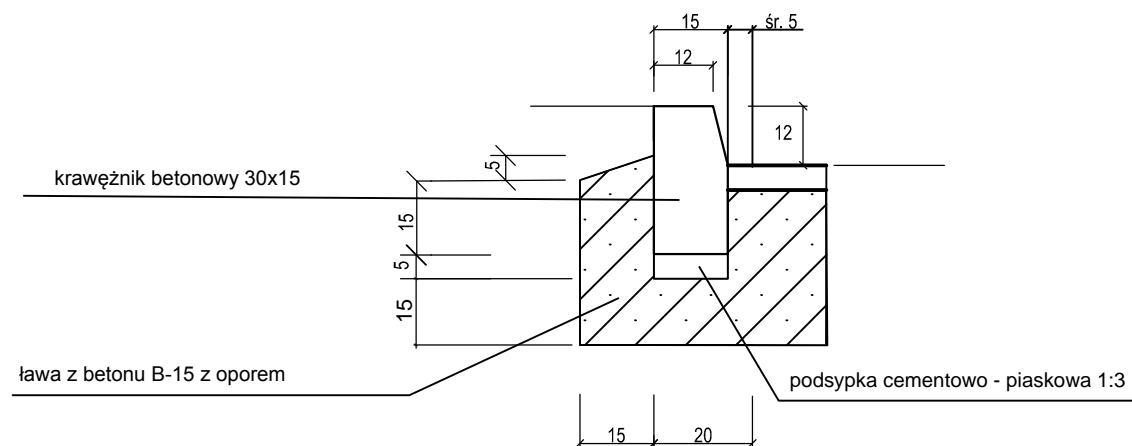

ZJAZD PRZEZ CHODNIK Z PRZEPUSTEM

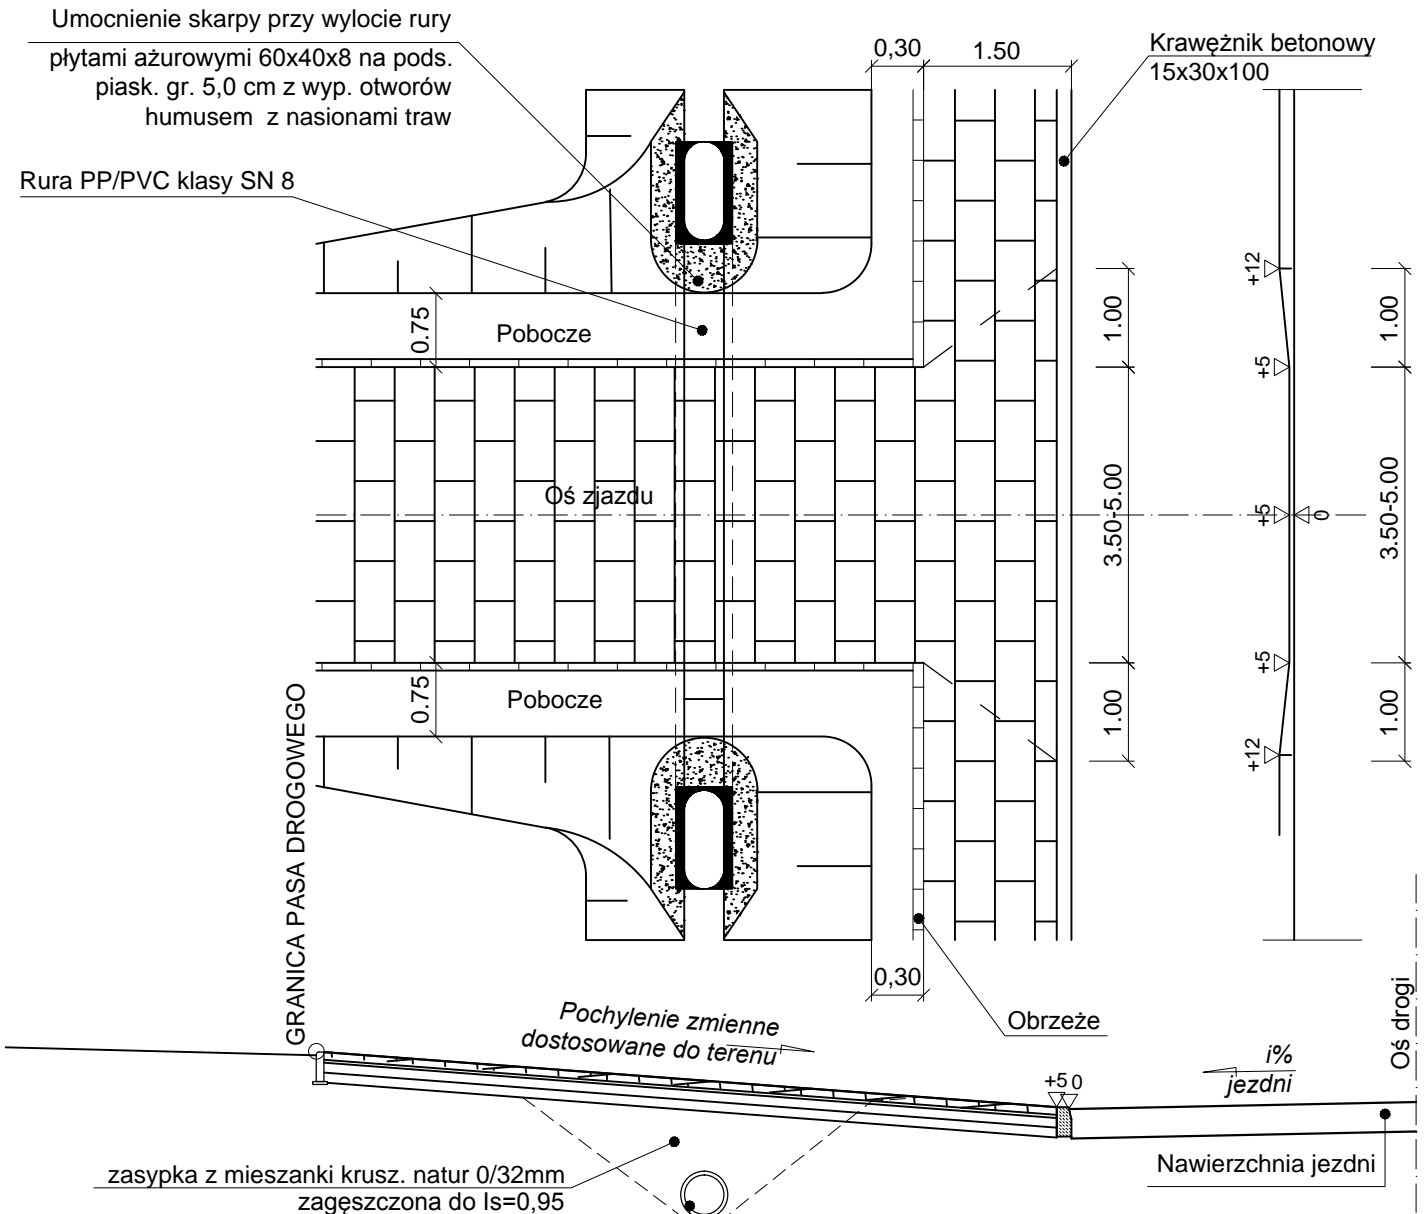

Inwestor		GMINA ROPCZYCE ul. Krisego 1 39-100 ROPCZYCE	
Jednostka projektowa:		PROKORN ul. Płasia 1a 35-207 Rzeszów	
ZADANIE : Przebudowa drogi powiatowej Nr 1343R w Gnojnicy poprzez budowę chodnika wraz z elementami odwodnienia			
Branża: DROGOWA			
Tytuł rysunku: SZCZEGÓŁY DROGOWE			
Stadium: P.W.	Data: V.2013	Skala:	Nr rys.: 3.2
Branża	Imię i nazwisko	Uprawnienia	Podpis
drogowa	mgr inż. Lesław Kornak	Projektowanie bez ograniczeń w specjalności drogowej Nr ewid. D-161/90	
drogowa	inż. Jacek Wojtas	Projektowanie bez ograniczeń w specjalności drogowej PDK/0087/POOD/10	