



PRZEKRÓJ POPRZECZNY LP-005  
KM 0+290,00

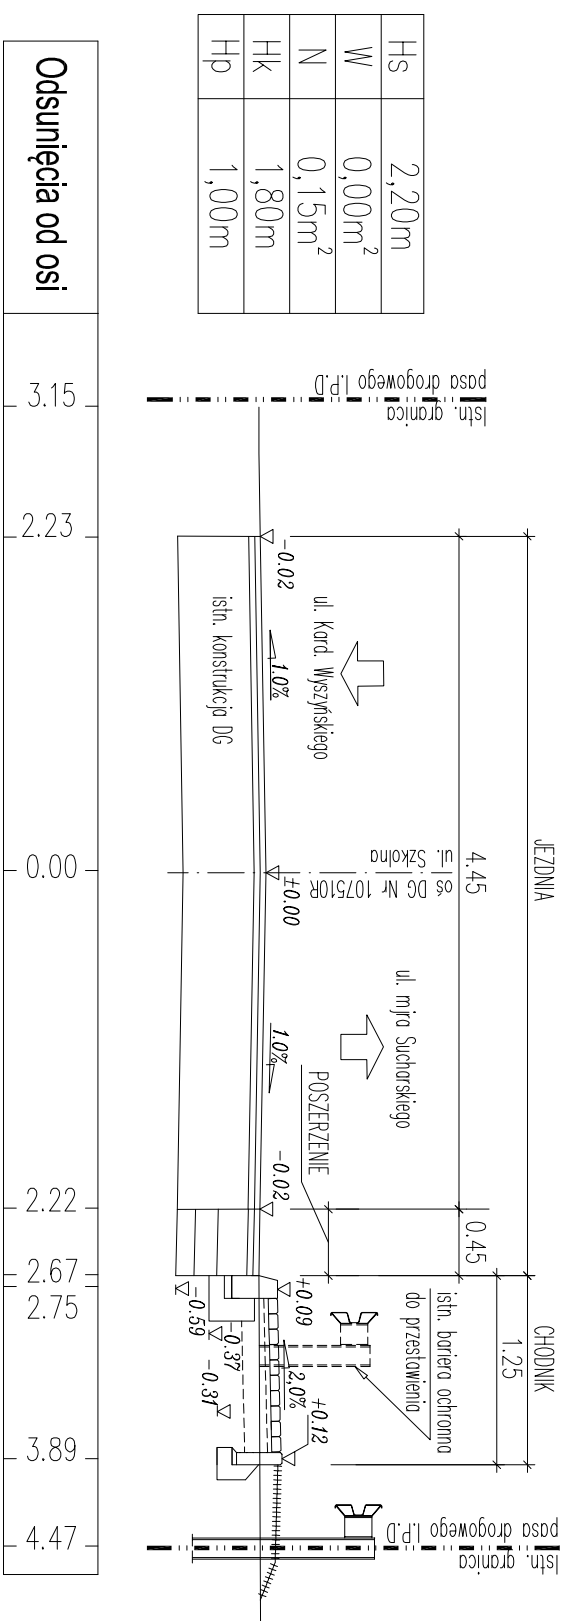

PRZEKRÓJ POPRZECZNY LP-006  
KM 0+371,00

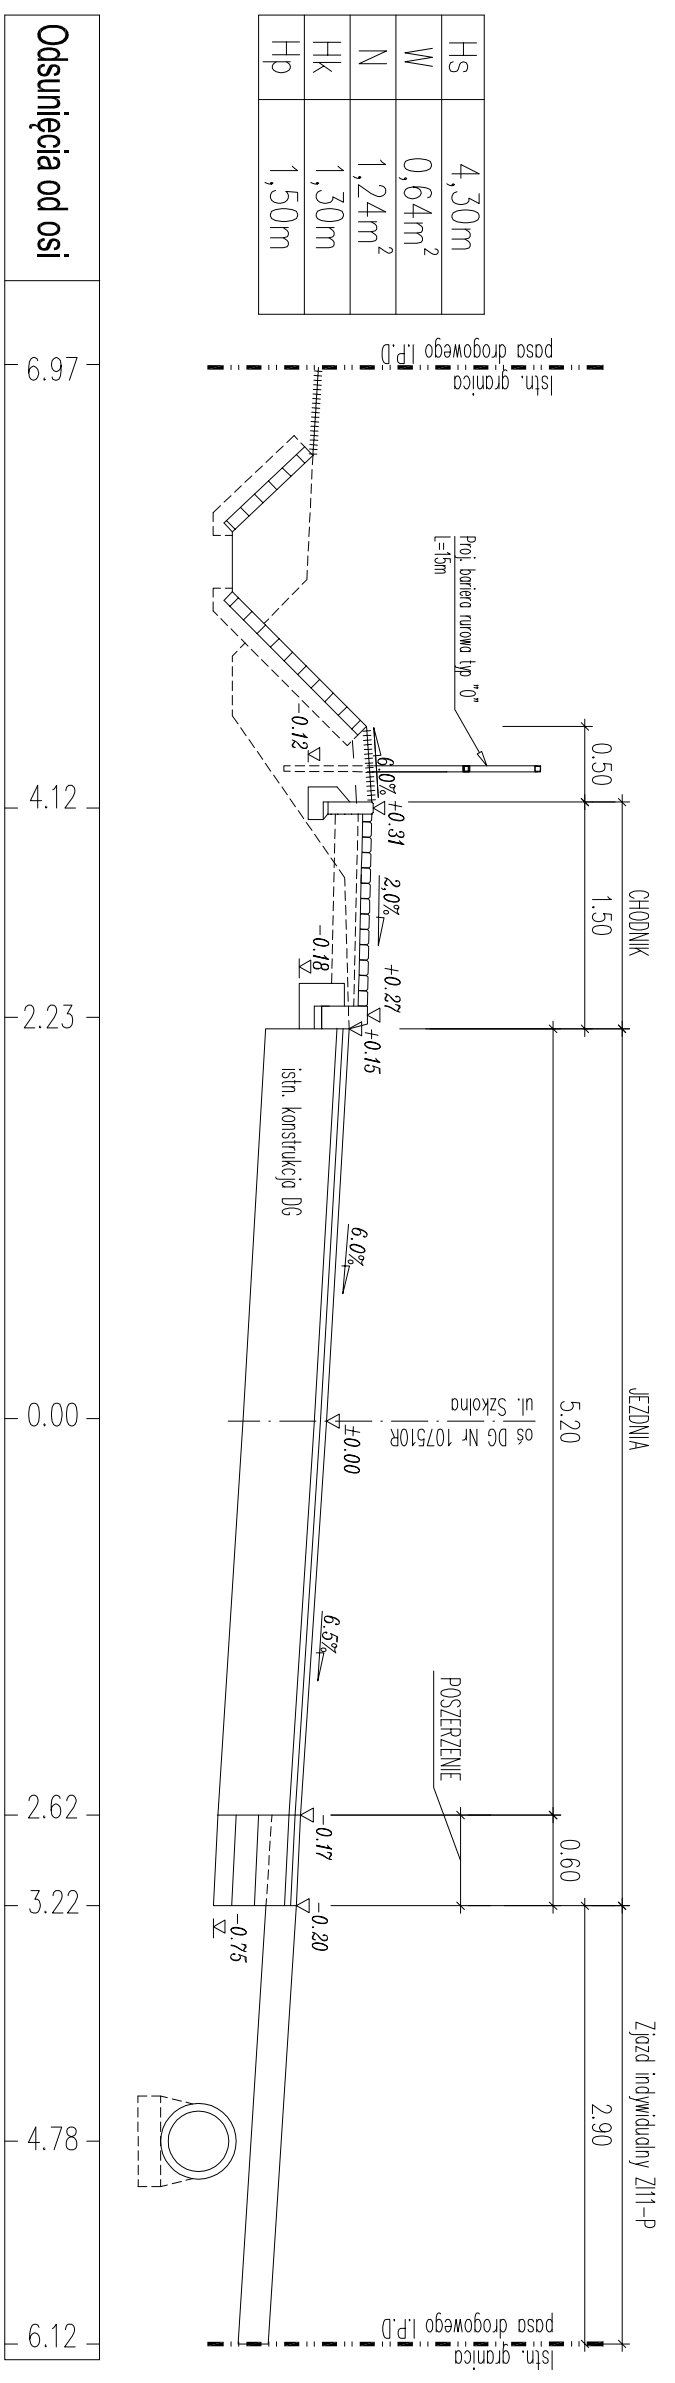

Biuro Projektowe: <b>betaProjekt</b>		Adres: ul. Eugeniusza Kwiatkowskiego 139A/7 35-001 Rzeszów tel. 664 999 567 e-mail: betaprojekt@onet.pl		
Inwestor: <b>GINA ROPCZYCE</b> ul. Krisego 1 39 -100 Ropczyce		Przedsięwzięcie budowlane: <b>PRZEBUDOWA DROGI GMINNEJ NR 107510R UL. SZKOLNEJ POLEGAJĄCA NA BUDOWIE CHODNIKA DLA PIESZYCH OD KM 0+002,75 DO KM 0+207,00 I OD KM 0+219,00 DO KM 0+379,20 W MIEJSCOWOŚCI ROPCZYCE</b>		
Faza opracowania: <b>PROJEKT WYKONAWCZY</b>		Część: <b>RYSUNKOWA</b>		
Funkcja/branża	Tytuł, imię, nazwisko	Nr uprawn., specjalność	Data	Podpis
Projektant Drogowa	mgr inż. Henryk Korecki	PKD/0079/POOD/09	06.2014	
Sprawdzający Drogowa	mgr inż. Bogusław Czarnik	upr. proj. 120/99	06.2014	
Skala:	Tytuł rysunku:		Nr rysunku:	
<b>1:50</b>	<b>PRZEKROJE POPRZECZNE</b>		<b>5.3</b>	