
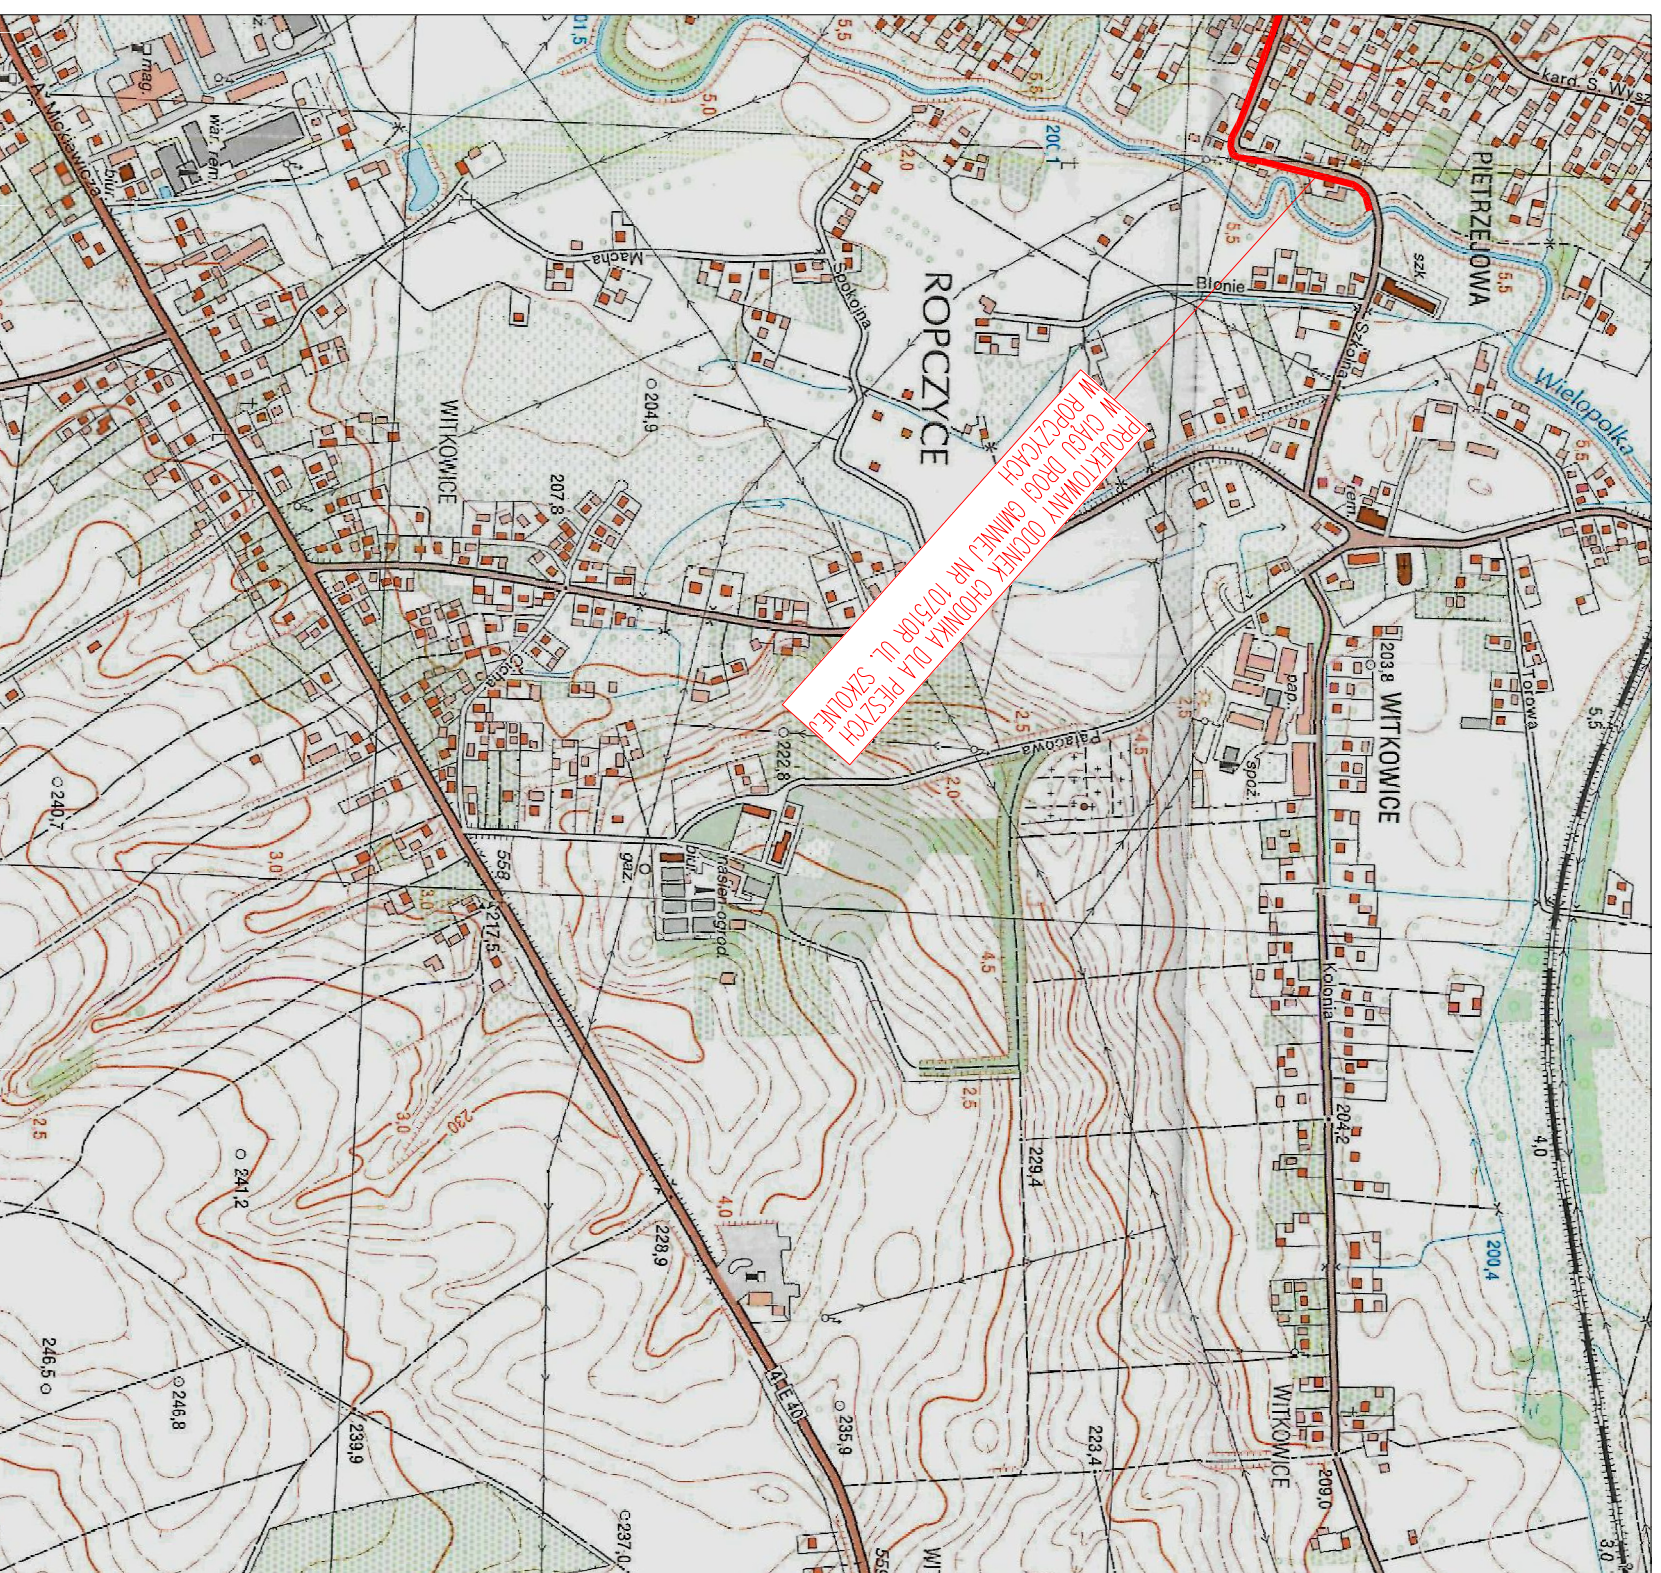


ORIENTACJA  
SKALA 1: 10 000

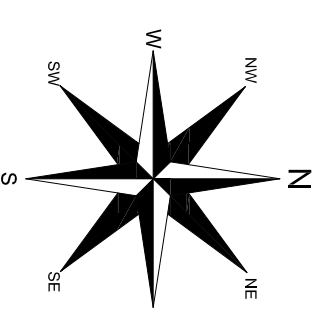

Biuro Projektowe:		ul. Eugeniusza Kwiatkowskiego 139A/7	
<b>betaProjekt</b>		35-001 Rzeszów tel. 664 999 567 e-mail: betaprojekt@onet.pl	
Investor:			
GMINA ROPCZYCE ul. Krisego 1 39-100 Ropczyce		Przedsięwzięcie budowlane: PRZEBUDOWA DRUGI GMINNEJ NR 107510R UL. SZKOLNEJ POLEGAJĄCA NA BUDOWIE CHODNIKA DLA PIESZYCH OD KM 0+002,75 DO KM 0+207,00 I OD KM 0+219,00 DO KM 0+379,20 W MIEJSCOWOŚCI ROPCZYCE	
Faza opracowania:		Część:	
PROJEKT WYKONAWCZY		RYSUNKOWA	
Funkcja/branża			
Projektant		Tytuł, imię, nazwisko	
Drogowa		mgr inż. Henryk Korecki	
Sprawdzający		Nr uprawn., specjalność	
Drogowa		PDK/0079/P/OOD/09	
Skala:		Data	
1:10 000		06.2014	
Tytuł rysunku:		Podpis	
ORIENTACJA		1	