


C - C

PRZEKRÓJ TYPOWY PRZEZ CHODNIK

- ODCINEK NR 1 i 2 -

PRZEKROJE TYPOWE

skala 1:50

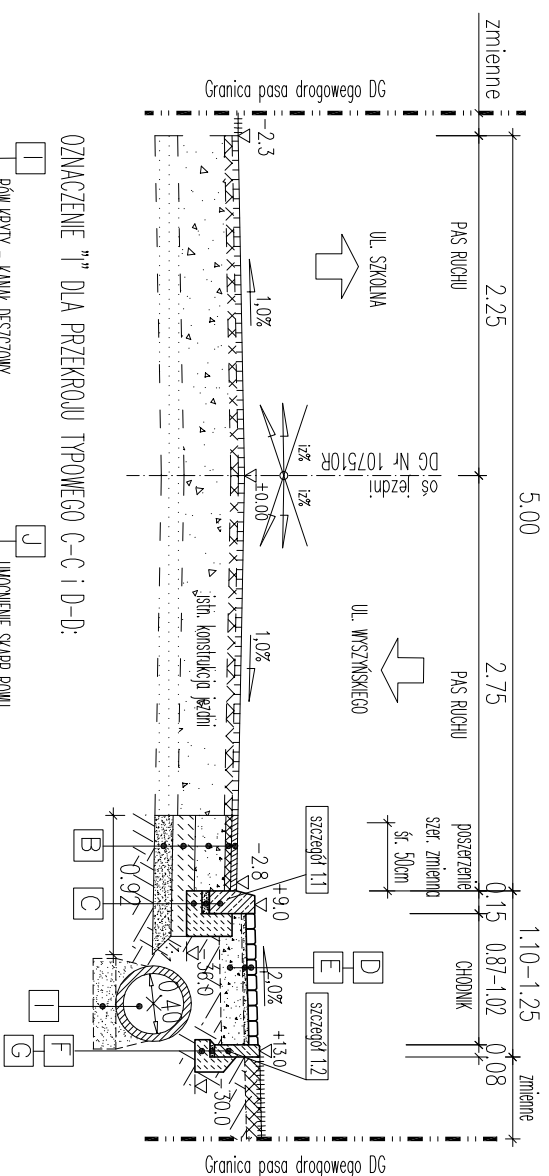

OZNACZENIE "1" DLA PRZEKROJU TYPOWEGO C-C i D-D:

- ROW KRYTY - KANAL DOPŁYWKOWY
- przekroje rowu odromi z ławizyw służących dn. 400
- ławo z poszku min. no szer. średnicy kanału - gr. 20cm
- UMNOCNIENE SHARP ROWU
- płyty azurone AluKoblokom
- posypka cementowo-piaskowa 1:4 - gr. 10cm


- LOKALIZACJA PRZEKROJU C-C:
1. OD KM 0+194,0 DO KM 0+207,0
  2. OD KM 0+219,0 DO KM 0+365,4

D - D

PRZEKRÓJ TYPOWY PRZEZ CHODNIK

(od km 0+365,40 do km 0+379,20)

- ODCINEK NR 2 -

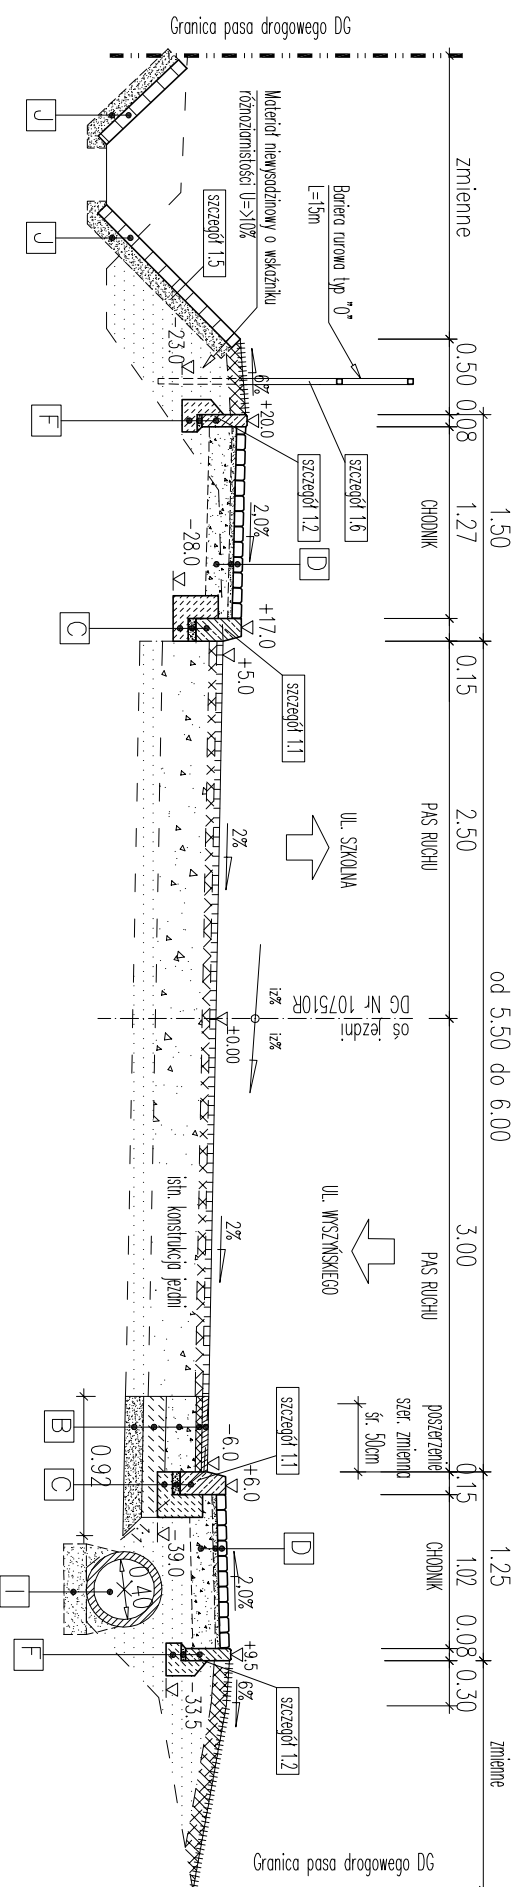

- UWAGI do przekroju typowego C-C i D-D:
1. Lokalizacja odwróconych ogrodzeń zgodnie z rys. Plan sytuacyjny
  2. Lokalizacja przestawionej barierki ochronnej drogowej zgodnie z rys. Plan sytuacyjny
  3. Oznaczenia: B-G wg przekroju typowego A-A
  4. Bariera rurowa typ "0" od km 0+365,4 do km 0+380,4

Biuro Projektowe:		Adres:	
<b>betaProjekt</b>		ul. Eugeniusza Kwiatkowskiego 139A/7	
Investor:		35-001 Rzeszów	
<b>GMINA ROPCZYCE</b>		tel. 664 999 567	
ul. Krzysiego 1		e-mail: betaprojekt@onet.pl	
<b>39 -100 Ropczyce</b>		Przedstawicielstwo budowlane:	
Faza opracowania:		PRZEBUDOWA DROGI GMINNEJ NR 107510R UL. SZKOLNEJ POLEGAJĄCA NA	
<b>PROJEKT WYKONAWCZY</b>		BUDOWIE CHODNIKA DLA PIESZYCH OD KM 0+002,75 DO KM 0+207,00	
Część:		I OD KM 0+219,00 DO KM 0+379,20 W MIEJSCOWOŚCI ROPCZYCE	
RYSUNKOWA		Część:	
RYSUNKOWA		RYSUNKOWA	

Funkcja/branża	Tytuł, imię, nazwisko	Nr uprawn. specjalność	Data	Podpis
Projektant Drogowa	mgr inż. Henryk Korecki	PDK/0079/PODD/09	06.2014	
Sprawdzający Drogowa	mgr inż. Bogusław Czarnik	upr. proj. 120/99	06.2014	
Skala:	Tytuł rysunku:			Nr rysunku:
<b>1:50</b>	<b>PRZEKROJE TYPOWE</b>			<b>3.2</b>