


ul. Kard. Wyszyńskiego

ul. mjr. Sucharskiego

PROFIL PODŁUŻNY
SKALA 1:100/1000

LEGENDA:

- Niweleta proj. chodnika strona prawa
- Niweleta prawej krawędzi DG Nr 107510R ul. Szkolna
- Niweleta lewej krawędzi DG Nr 107510R ul. Szkolna
- Niweleta istniejącego rowu (rów prawy)
- Proj. kanał deszczowy DN400
- Proj. przykanalik DN160
- S... Proj. studnia kanalizacyjna przelotowa
- W... Proj. kratki ściekowe krawężn-jezdniowe z przykanalikiem
- LP-001 Nr. Przekroju Poprzecznego

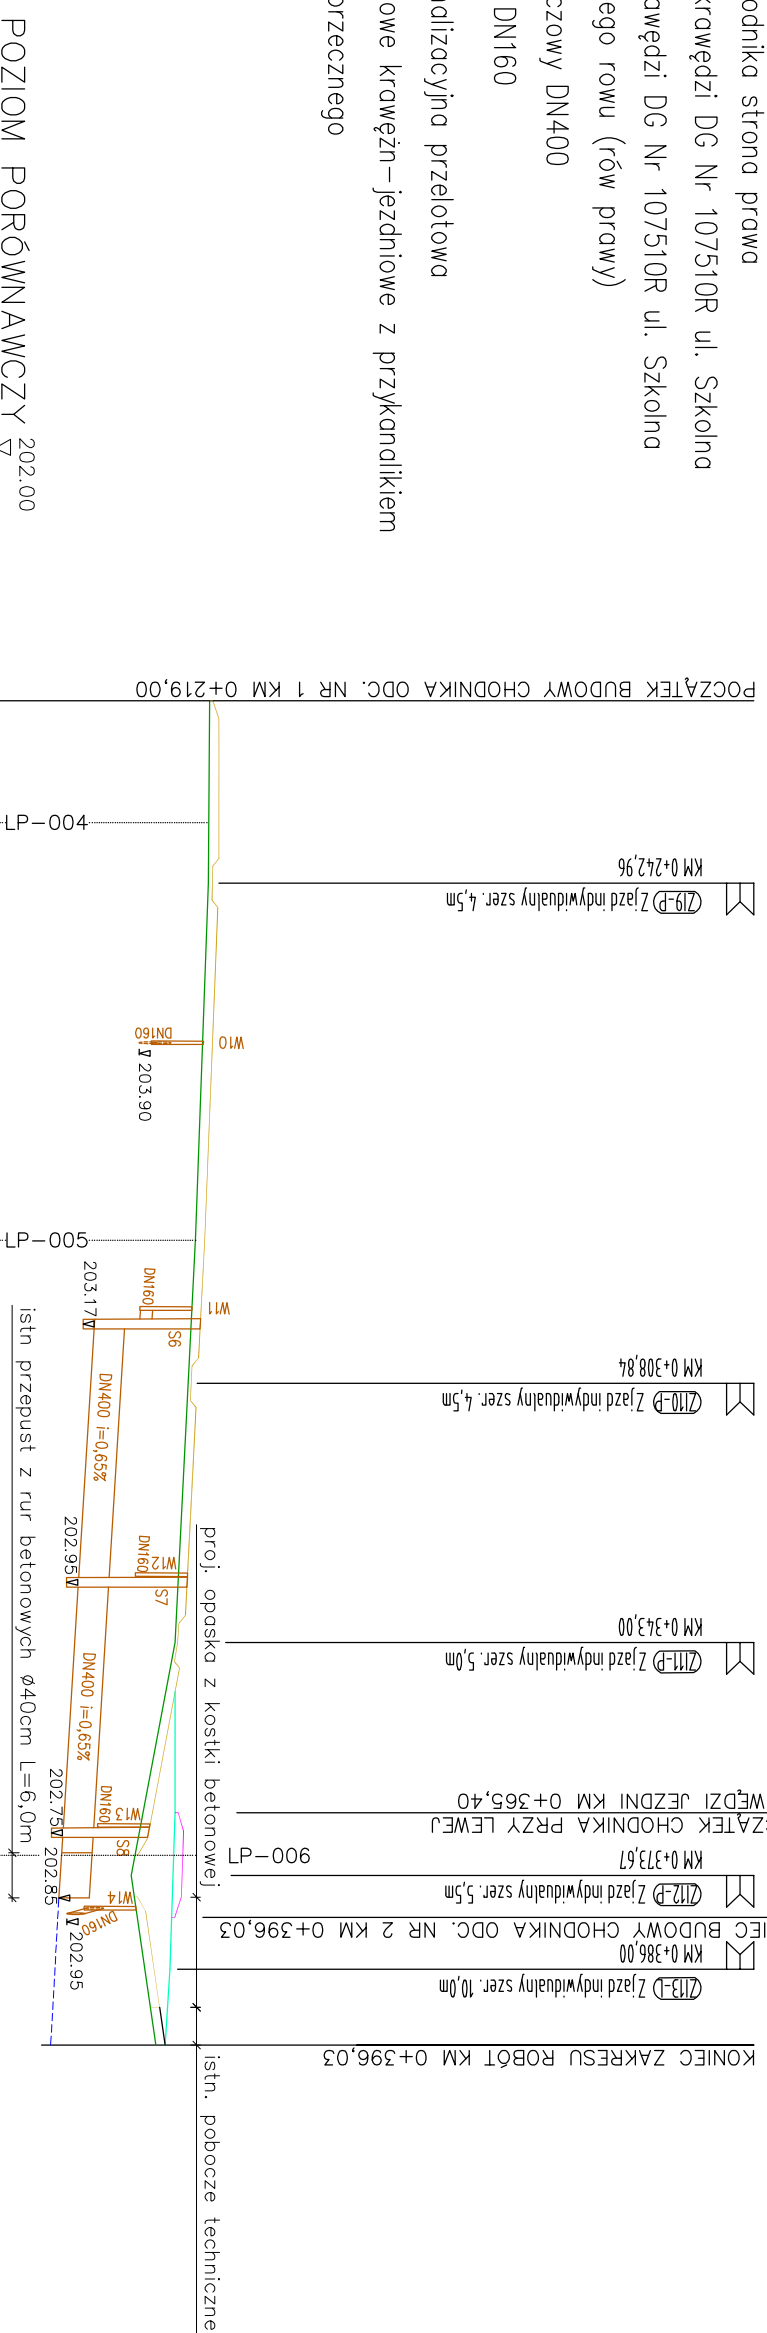

Rzędne istniejące strona prawa / strona lewa	Rzędne proj. niwelety strona prawa / strona lewa	Odległości	Kilometraż
204.83	204.87	00.00	0+200
204.82	204.87	19.00	
		35.00	
		42.96	
		50.00	
		61.34	
		90.00	
204.60	204.72	00.00	0+300
204.55	204.59	8.84	
204.37	204.41	43.00	
203.80	204.42	65.40	
204.35	203.80	71.00	
204.31	204.47	73.67	
204.05	204.37	76.22	
	204.17	79.87	
		91.03	
		96.03	
		00.00	0+400

Biurowy Projekt: betaProjekt	Adres: ul. Eugeniusza Kwiatkowskiego 139A/7 35-001 Rzeszów tel. 664 999 567 e-mail: betaprojekt@onet.pl			
Investor: GINNA ROPCZYCE ul. Krisego 1 39-100 Ropczyce	Przedsięwzięcie budowlane: PRZEBUDOWA DRÓGI GMINNEJ NR 107510R UL. SZKOLNEJ POLEGAJĄCA NA BUDOWIE CHODNIKA DLA PIESZYCH OD KM 0+002,75 DO KM 0+207,00 I OD KM 0+219,00 DO KM 0+379,20 W MIEJSCOWOŚCI ROPCZYCE			
Faza opracowania: PROJEKT WYKONAWCZY	Część: RYUNKOWA			
Funkcja/branzża: Projektant Drogowa	Tytuł, imię, nazwisko mgr inż. Henryk Korecki	Nr uprawn., specjalność PDK/0079/POOD/09	Data 06.2014	Podpis
Sprawdzający Drogowa	mgr inż. Bogusław Czarnik	upr. proj. 120/99	06.2014	
Skala: 1:1000	Tytuł rysunku:			Nr rysunku: 4