



SZCZEGÓŁ 1.10
TYPOWE ROZWIĄZANIE ZJAZDU INDYWIDUALNEGO
- ZJAZDU W CIĄGU CHODNIKA -
 skala 1:50

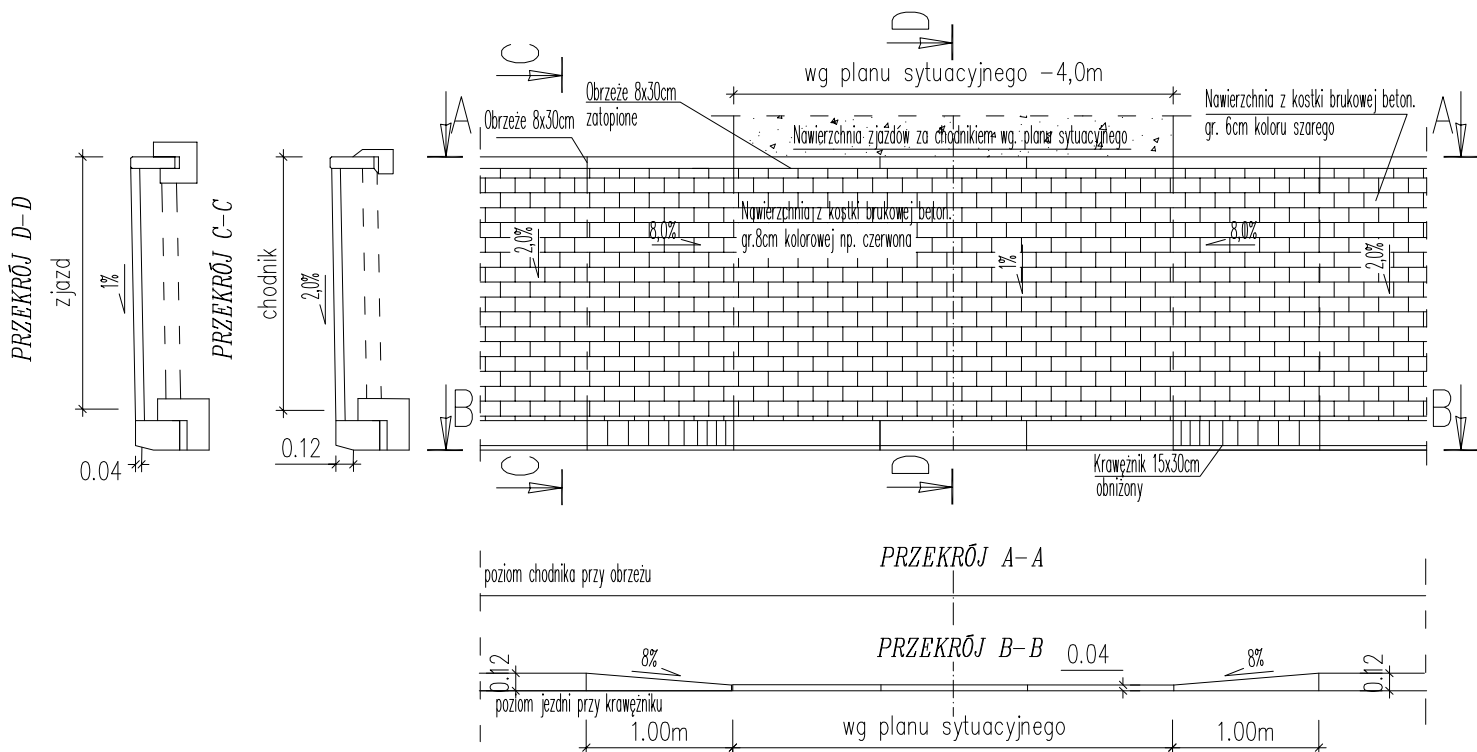

SZCZEGÓŁ 1.11
ZEJŚCIA (ZAKOŃCZENIA) Z CHODNIKA DLA PIESZYCH
 SKALA 1:25

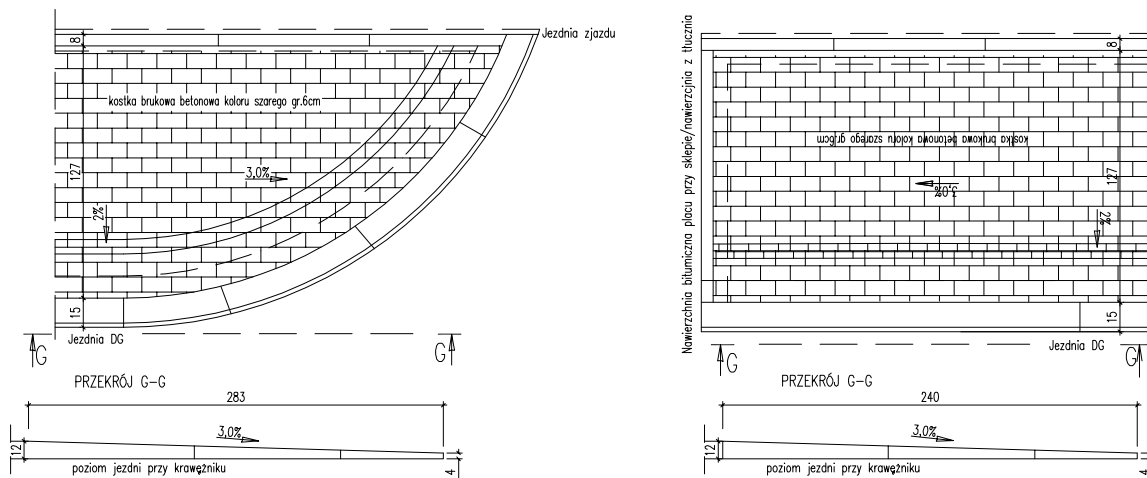

Biuro Projektowe: <div style="text-align: center; font-size: 1.2em; font-weight: bold; font-family: sans-serif;">betaProjekt</div>		Adres: ul. Eugeniusza Kwiatkowskiego 139A/7 35-001 Rzeszów tel. 664 999 567 e-mail: betaprojekt@onet.pl		
Inwestor: GMINA ROPCZYCE ul. Krisego 1 39-100 Ropczyce		Przedsięwzięcie budowlane: PRZEBUDOWA DROGI GMINNEJ NR 107510R UL. SZKOLNEJ POLEGAJĄCA NA BUDOWIE CHODNIKA DLA PIESZYCH OD KM 0+002,75 DO KM 0+207,00 I OD KM 0+219,00 DO KM 0+379,20 W MIEJSCOWOŚCI ROPCZYCE		
Faza opracowania: PROJEKT WYKONAWCZY		Część: RYSUNKOWA		
Funkcja/branża	Tytuł, imię, nazwisko	Nr uprawn. specjalność	Data	Podpis
Projektant Drogowa	mgr inż. Henryk Korecki	PDK/0079/POOD/09	06.2014	
Sprawdzający Drogowa	mgr inż. Bogusław Czarnik	upr. proj. 120/99	06.2014	
Skala:	Tytuł rysunku:		Nr rysunku:	
1:50	SZCZEGÓŁY ROZWIĄZAŃ		6.4	