



Przekrój Nr 1 na prostej
o pochyleniu daszkowym

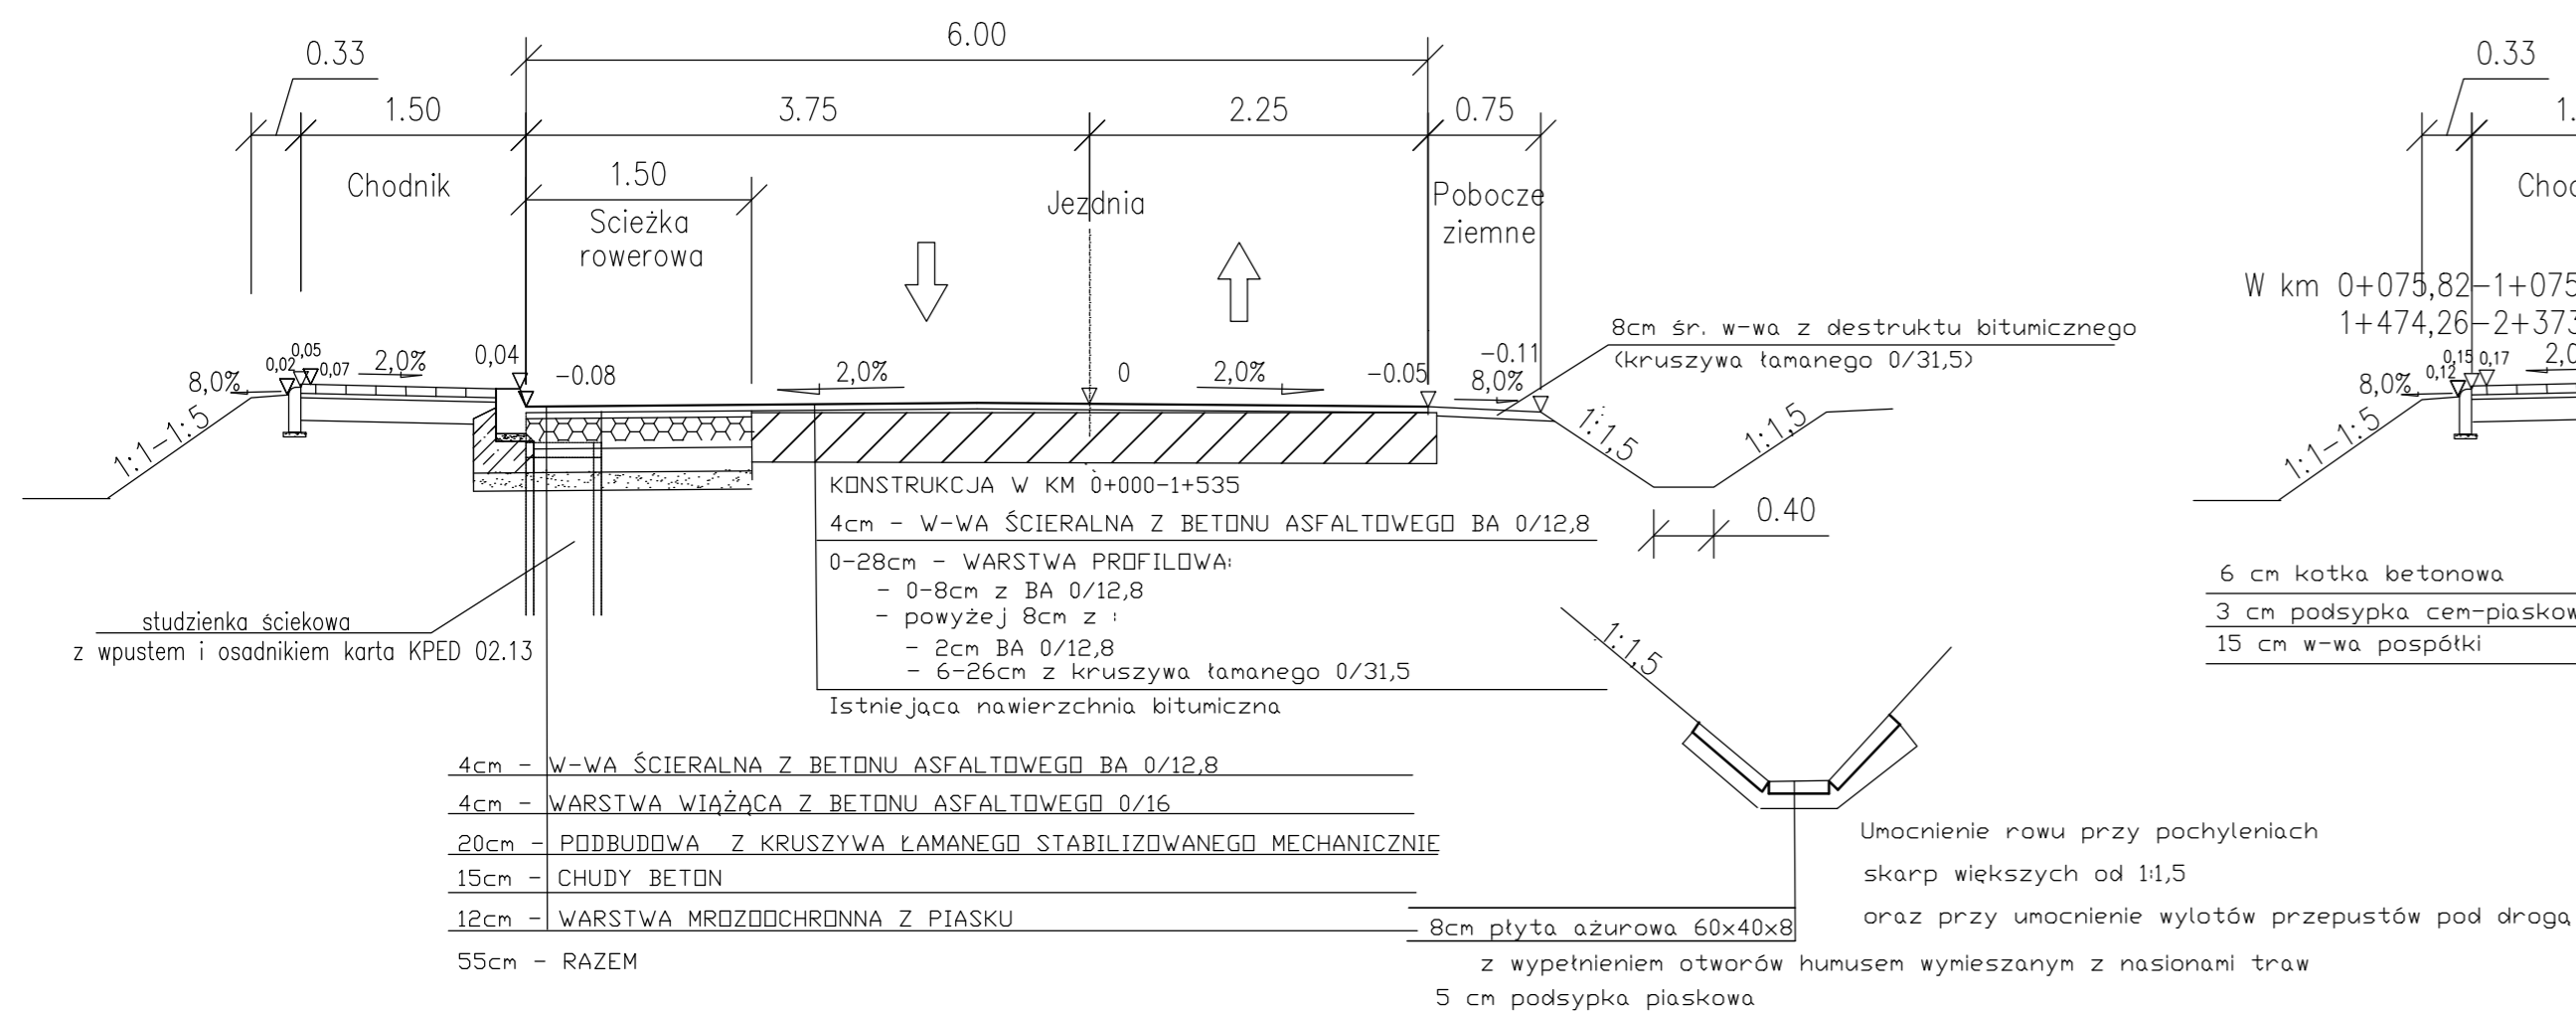

Przekrój Nr 2 na łuku i prostej
o pochyleniu jednostronnym

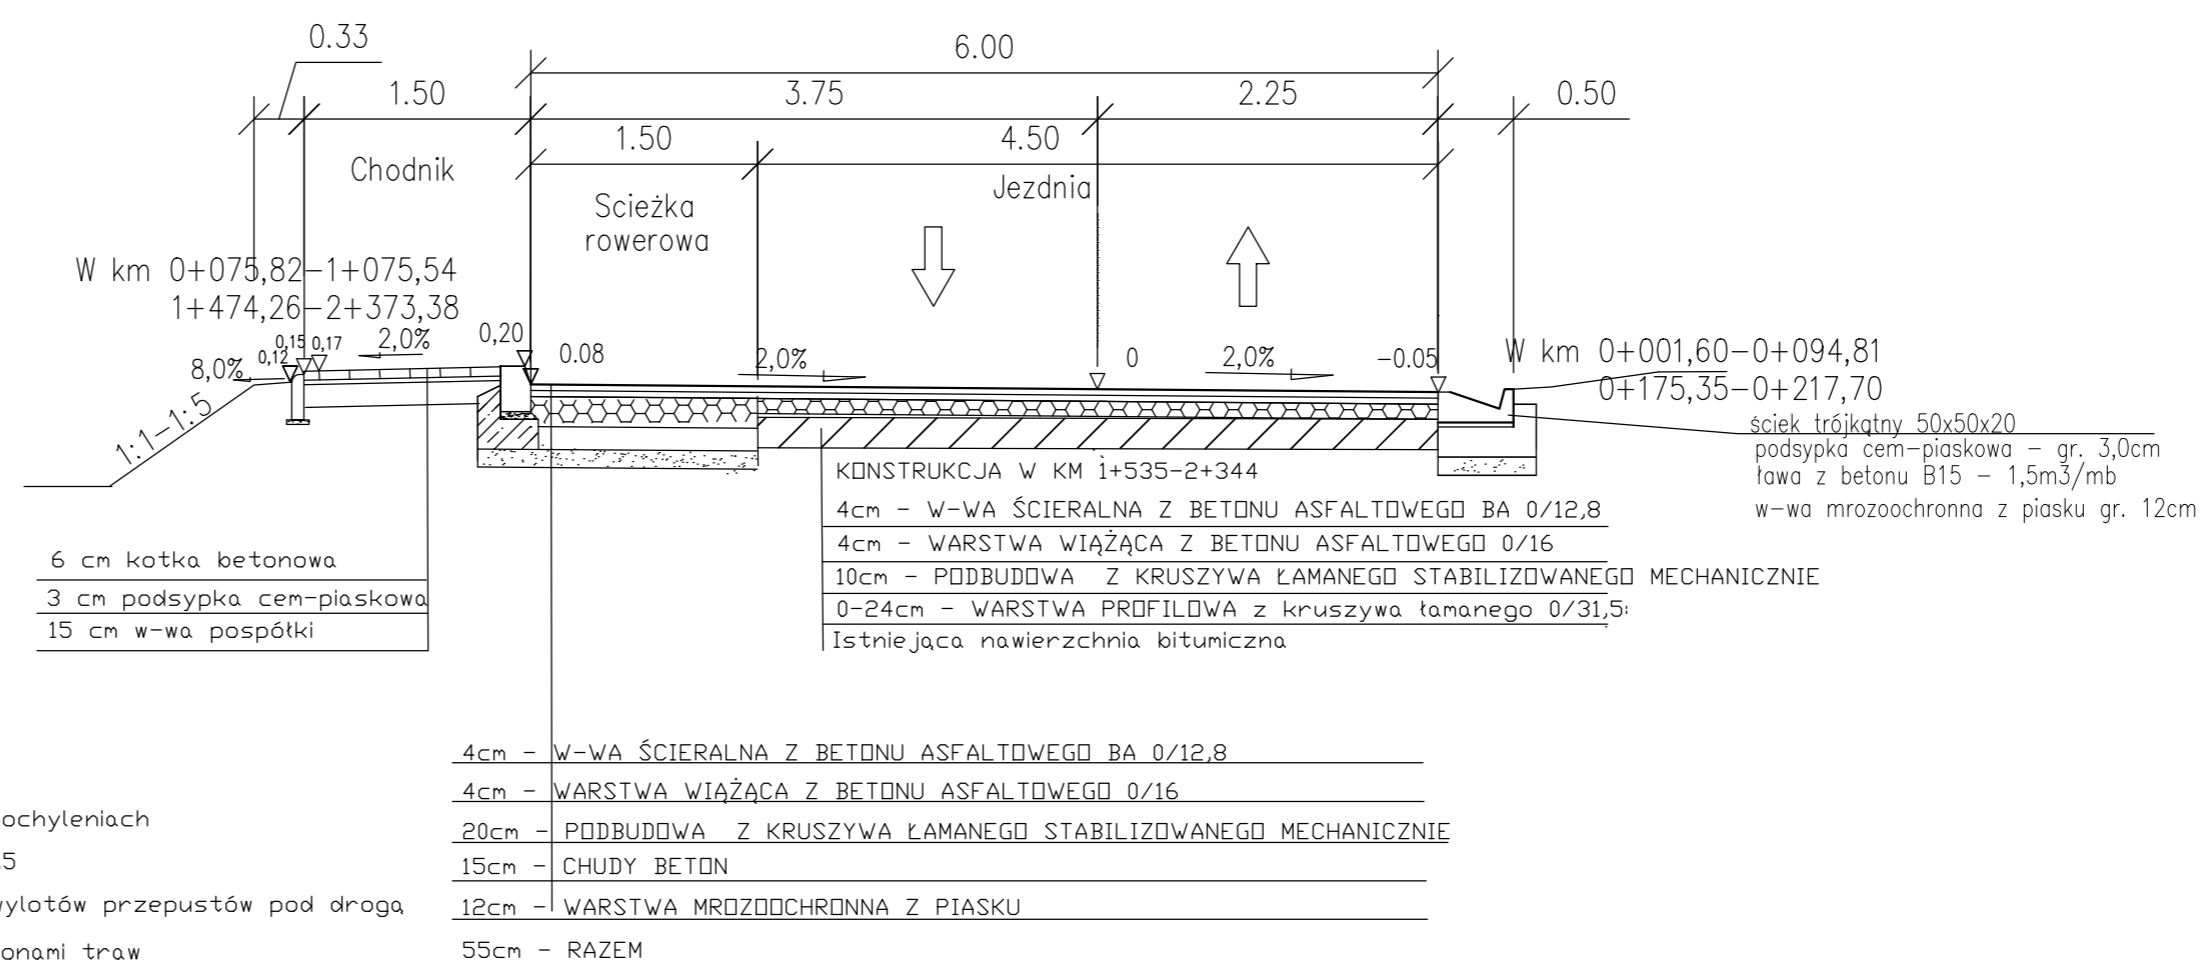

Inwestor		GMINA ROPCZYCE ul. Krisego 1 39-100 Ropczyce	
Jednostka projektowa:		PROKORN s.c. ul. Płasia 1a 35-207 Rzeszów	
ZADANIE :			
Przebudowa drogi gminnej, ul. Kolonia w km 0+000-2+664,48 w Ropczycach			
Branża: DROGOWA			
Tytuł rysunku: PRZEKROJE NORMALNE			
P.W.	Data: II.2008	Skala: 1:50	Nr rys.: 3
Projektant		Podpis	
mgr inż. Kornak Lesław		D-161/90	
Opracował		Podpis	
inż. Jacek Wojtas			
Sprawdził :		Podpis	
inż. Józef Hul		K-116/02	