



SZCZEGÓŁ PRZEPUSTU POD DROGĄ


WIDOK WLOTU (WYLOTU)

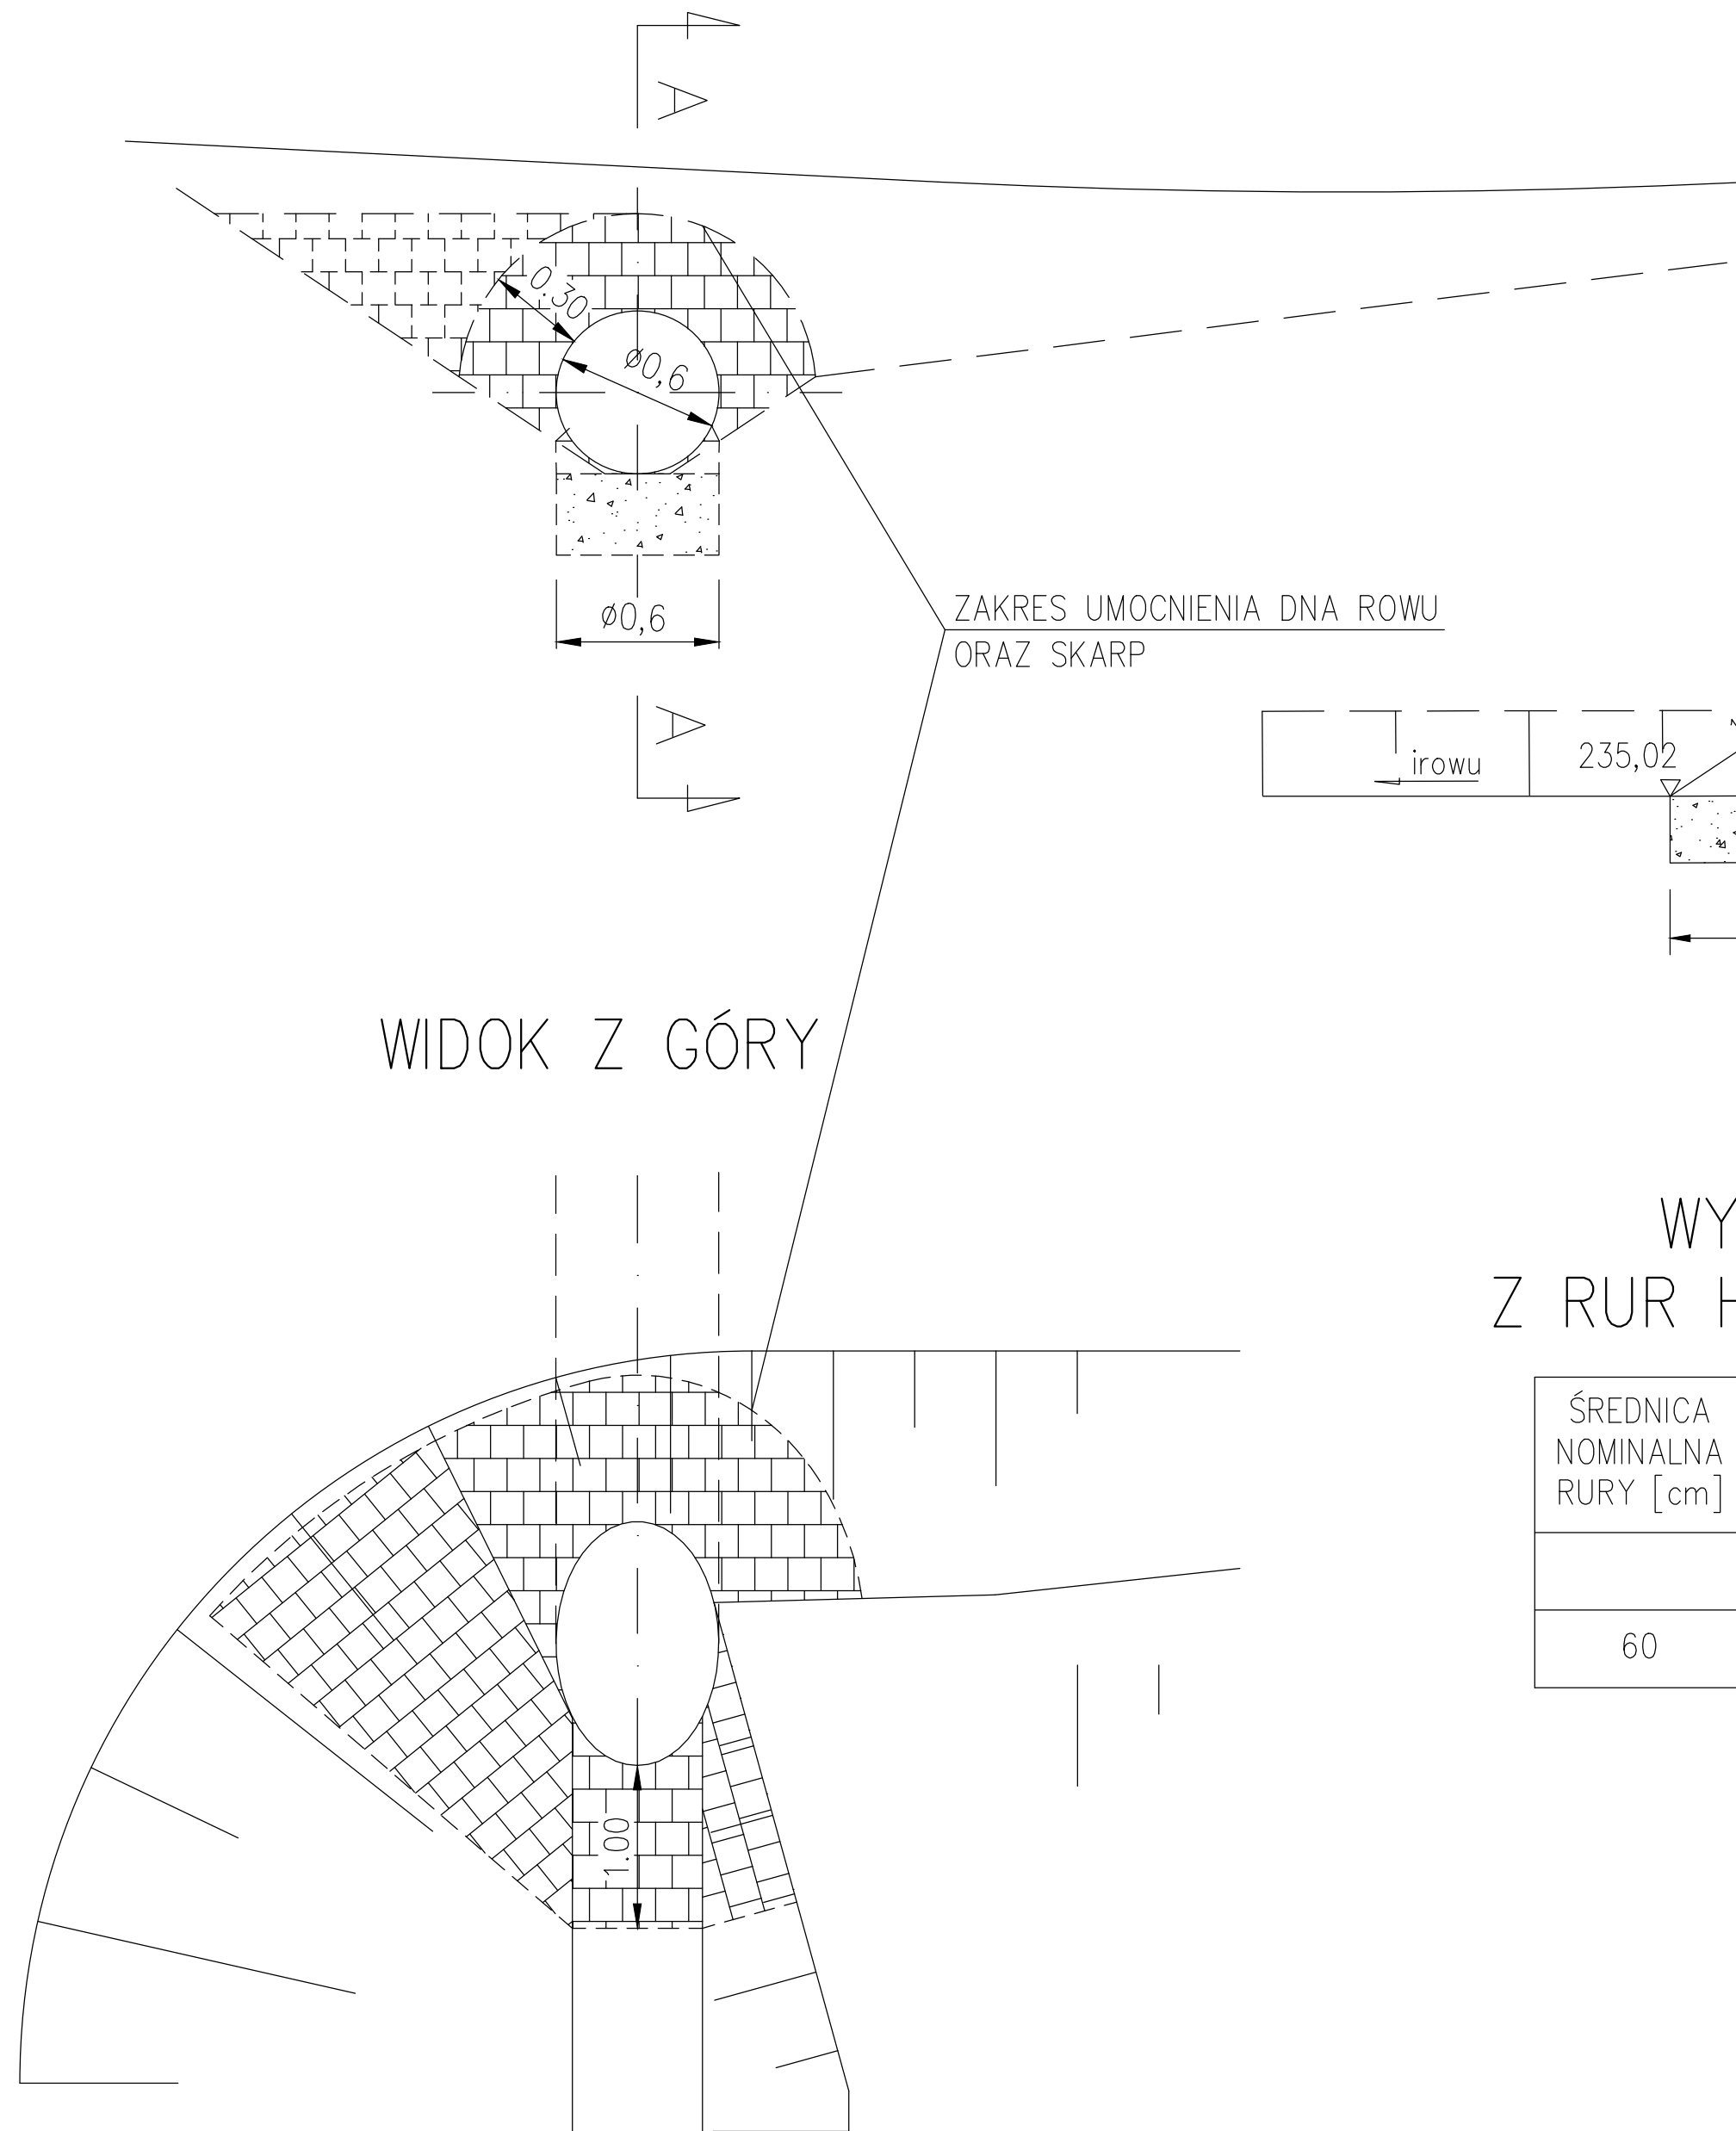

WIDOK Z GÓRY

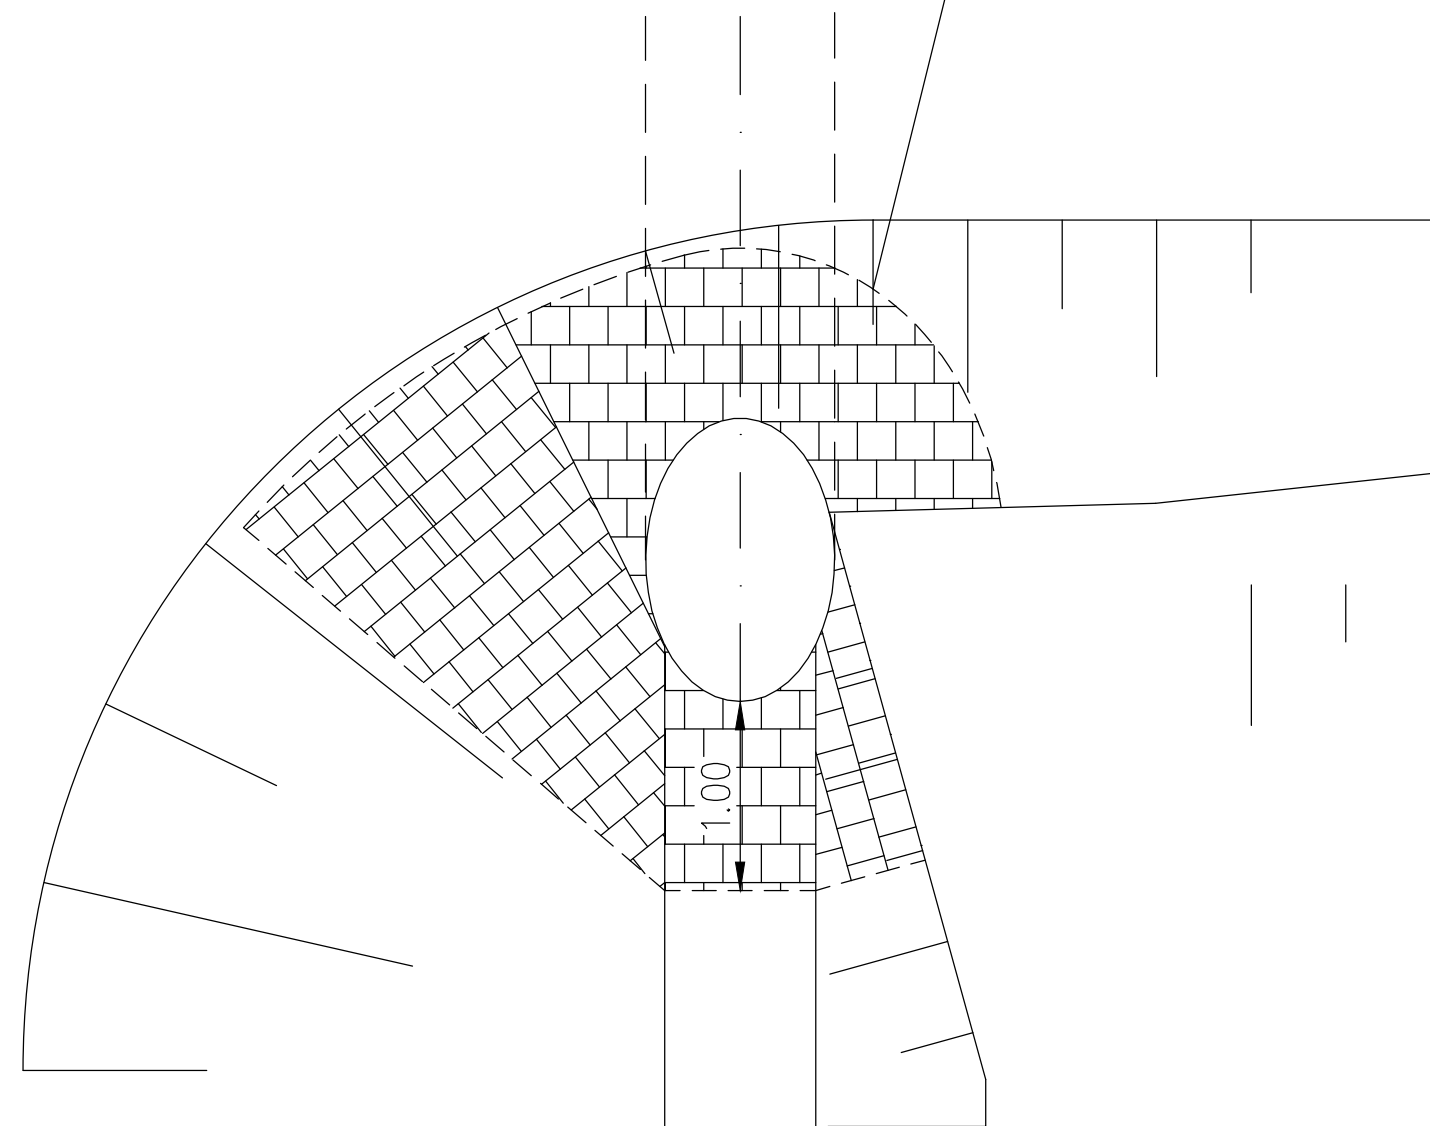

PRZEKRÓJ A-A

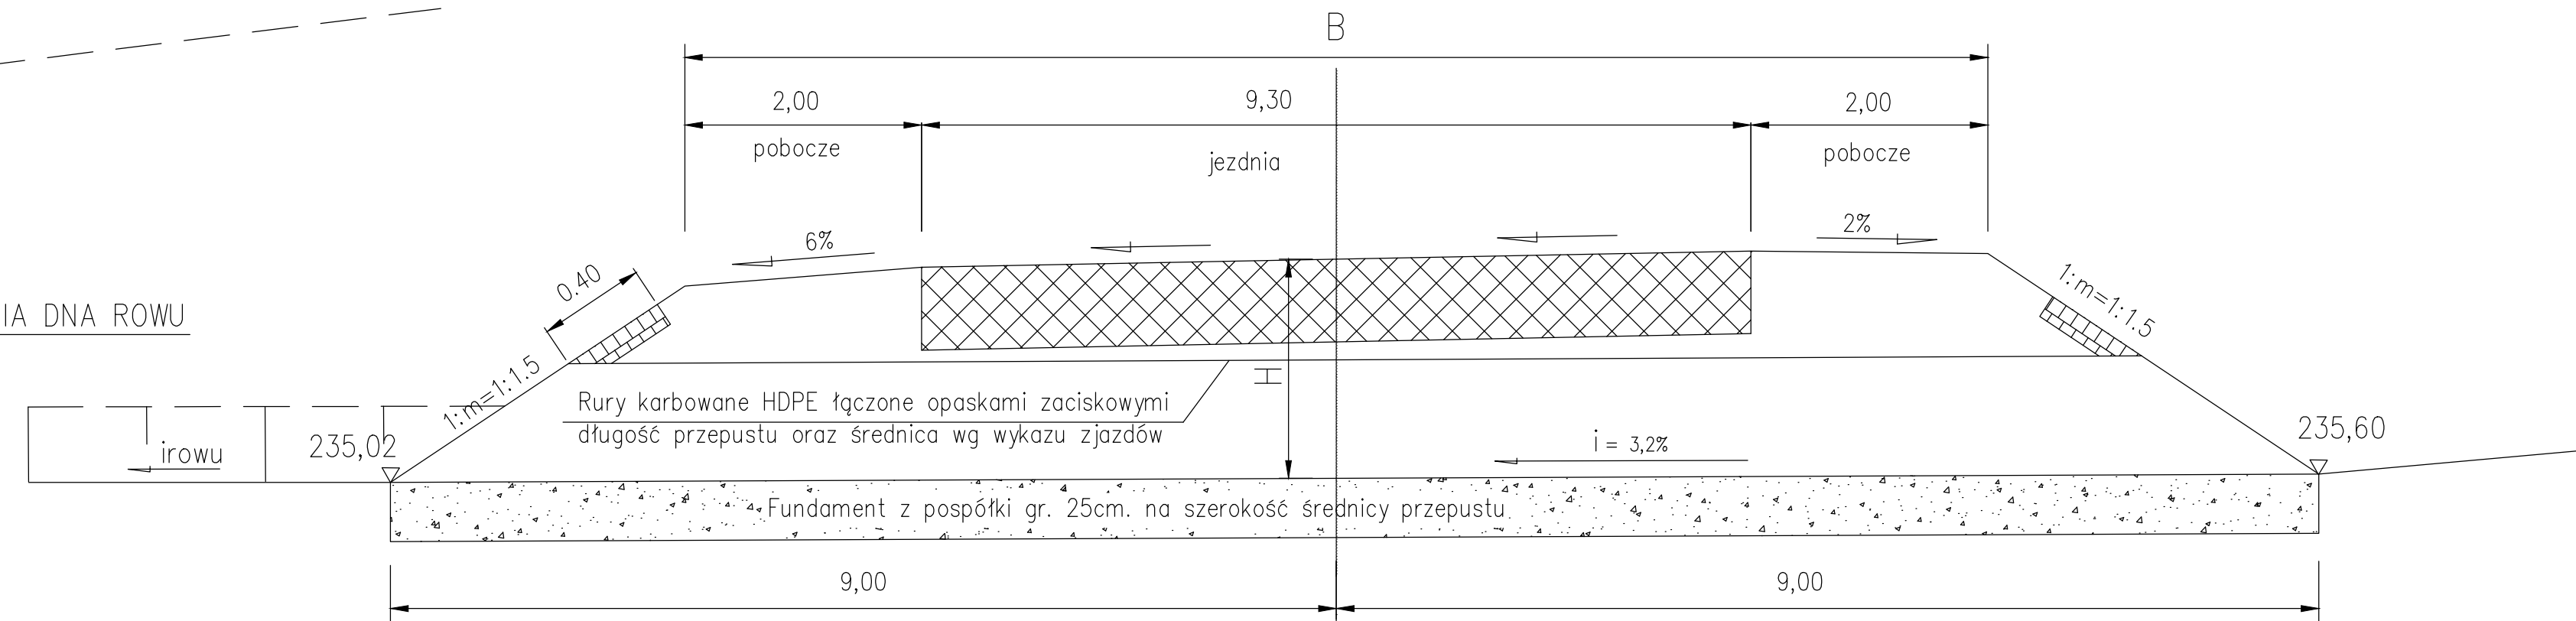

WYMIARY PRZEPUSTÓW
Z RUR HDPE TYPU AROT-OPTIMA

ŚREDNICA NOMINALNA RURY [cm]	ŚREDNICA ZEWNĘTRZNA [cm]	UMOCNIENIE [m ² /wlot]	FUNDAMENT Z POSPÓŁKI [m ³ /mb]
60	72,8	4,00	0,150

Inwestor		GMINA ROPCZYCE ul. Krisego 1 39-100 Ropczyce	
Jednostka projektowa:		PROKORN s.c. ul. Ptasia 1a 35-207 Rzeszów tel. 017 8630922 e-mail: jolkor@poczta.fm	
ZADANIE : Budowa dróg osiedlowych, chodników, kompletnego odwodnienia oraz niezbędne przełożenia i zabezpieczenia urządzeń obcych na osiedlu Północ II w Ropczycach			
Branża:		DROGOWA	
Tytuł rysunku: SZCZEGÓŁ PRZEPUSTU			
Stadium:	Data:	Skala:	Nr rys.:
P.W.	XII-2007	1:50	6
Branża	Imię i nazwisko	Uprawnienia	Podpis
Projektant	mgr inż. Lesław Kornak	Projektowanie bez ograniczeń w specjalności drogowej Nr ewid. D-161/90	
Sprawił :	inż. Józef Hul	Projektowanie bez ograniczeń w sp. konstrukcyjno-budowlanej Nr ewid. K-116/02	