


KM 2+625.00


W=1.0
N=4.0
H=9.0
Hn=5.3

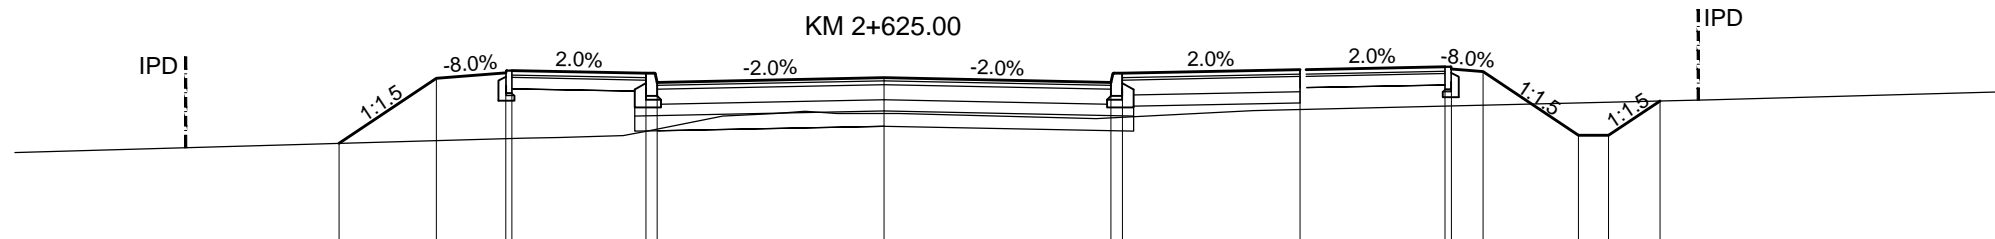

Odsunięcia od osi	-11.50	-7.21	-5.92	-5.00	-3.15	0.00	3.00	5.50	7.42	9.19	10.26	15.00
Rzędne proj.		-210.79	-210.83	-210.85	-210.95	-211.19	-211.13	-211.24	-211.28	-211.33	-211.35	-211.48
Rzędne terenu	210.67	210.79	210.83	210.86	210.98	211.19	211.13	211.24	211.28	211.33	211.35	211.48

KM 2+650.00


W=1.9
N=2.8
H=8.0
Hn=5.3

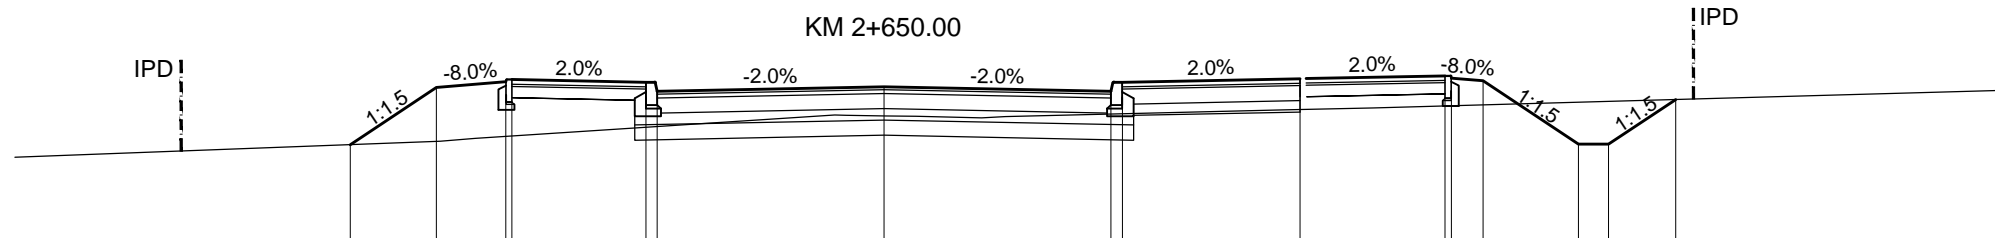

Odsunięcia od osi	-11.50	-7.06	-5.92	-5.00	-3.15	0.00	3.00	5.50	7.42	9.19	10.47	15.00
Rzędne proj.		-210.82	-210.86	-210.89	-211.08	-211.20	-211.22	-211.28	-211.33	-211.38	-211.39	-211.41
Rzędne terenu	210.65	210.82	210.86	210.89	211.08	211.20	211.22	211.28	211.33	211.38	211.41	211.54

KM 2+664.48

W=2.4
N=2.3
H=8.5
Hn=5.5

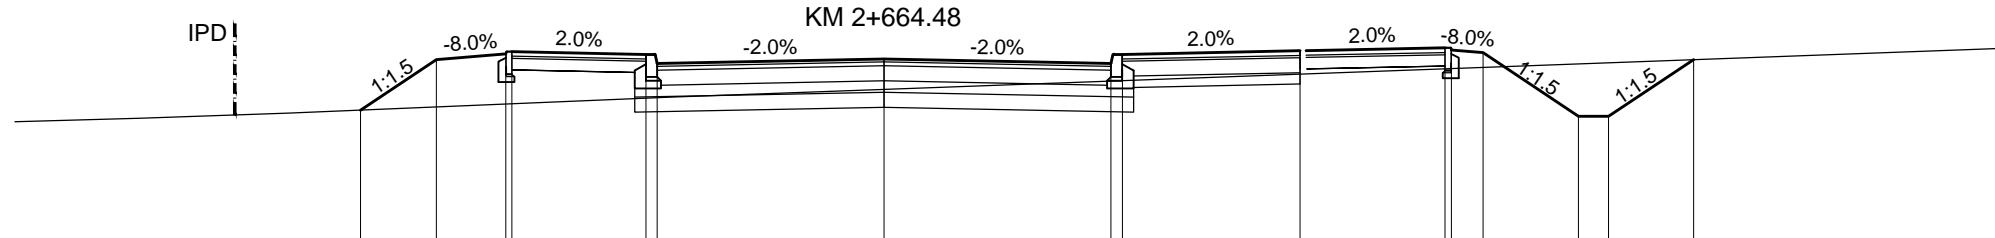

Odsunięcia od osi	-11.50	-6.93	-5.92	-5.00	-3.15	0.00	3.00	5.50	7.42	9.19	9.59	15.00
Rzędne proj.		-210.86	-210.90	-210.94	-211.03	-211.14	-211.25	-211.34	-211.41	-211.47	-211.47	-211.53
Rzędne terenu	210.71	210.86	210.90	210.95	211.03	211.14	211.25	211.34	211.41	211.47	211.47	211.69