SZCZEGÓŁ WPUSTU ŚCIEKOWEGO Z OSADNIKIEM

skala 1:10

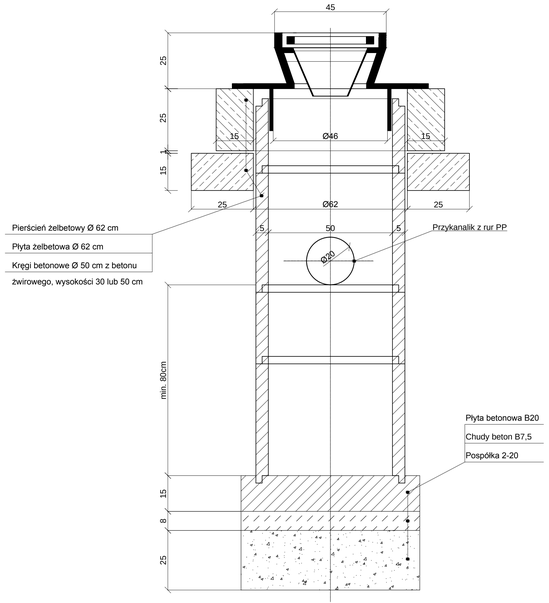

WYLOT PRZYKANALIKA DO ROWU

skala 1:25

Wymiary w [cm]

Widok z góry

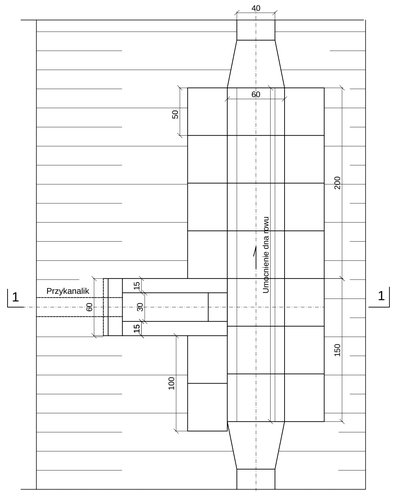

* - średnica przykanalika Ø 150 lub 200mm

Przekrój podłużny 1 - 1

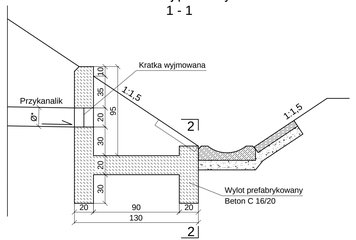

2 - 2

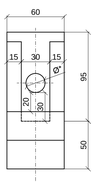

Kratka wylotowa

Wymiary w [mm]

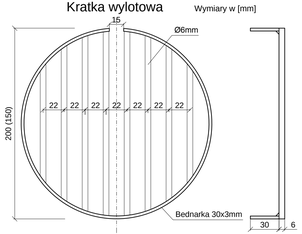

STUDZIENKA POŁĄCZENIOWA Ø1200

Studzienka typowa betonowa prefabrykowana Ø1200
- prefabrykaty betonowe ze stopniami wlazowymi

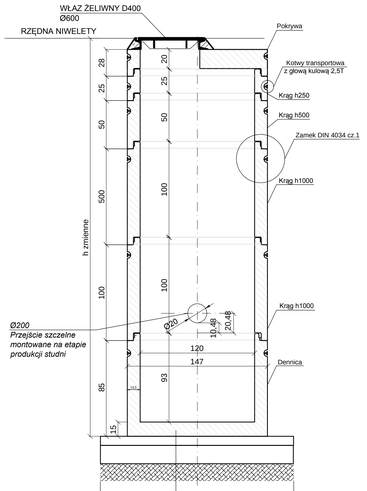

UWAGA!
1. SZCZEGÓŁOWE DOPASOWANIE WYSOKOŚCI STUDZIENKI DO NIWELETY ULICY POPRZEZ ZASTOSOWANIE KREGÓW WYRÓWNAWCZYCH BETONOWYCH I ŻELIWNYCH POD WŁAZ
2. KRĘGI ODCIĄŻAJĄCE STOSOWAĆ WYŁĄCZNIE PRZY LOKALIZACJI STUDZIENKI W JEZDNI

DENNICA
CHUDY BETON B7,5 GR. 10 cm
PODSYPKA ŻWIROWA GR. 20 cm
GRUNT RODZIMY

Inwestor: Gmina Ropczyce, Ul. Kriesego 1, 39-100 Ropczyce		Przedsięwzięcie: *PRZEBUDOWA DROGI GMINNEJ NR 107552R - ULICA KOLONIA W KM 2+344.00 - 2+664.48 W MIEJSCOWOŚCI ROPCZYCE*		
Siadium: PROJEKT WYKONAWCZY				
Branża: DROGOWA		Tytuł rysunku: *ELEMENTY ODWODNIENIA*		
Funkcja:	Tytuł, imię i nazwisko:	Nr uprawnień:	Podpis:	Data:
Projektant:	inż. Jacek WOJTAS	PDK/0087/POOD/10		02. 2014
Sprawdzający:	mgr inż. Maciej DEPOWSKI	PDK/0008/PWOD/06		02. 2014
Jedn. Projektowa: *JACEK WOJTAS, ul. Porębki 55, 35-317 Rzeszów*		*NIP 813-331-68-06, tel. kom. 604 291 936*	Skala: 1:10, 1:25	Nr rys. 6.1