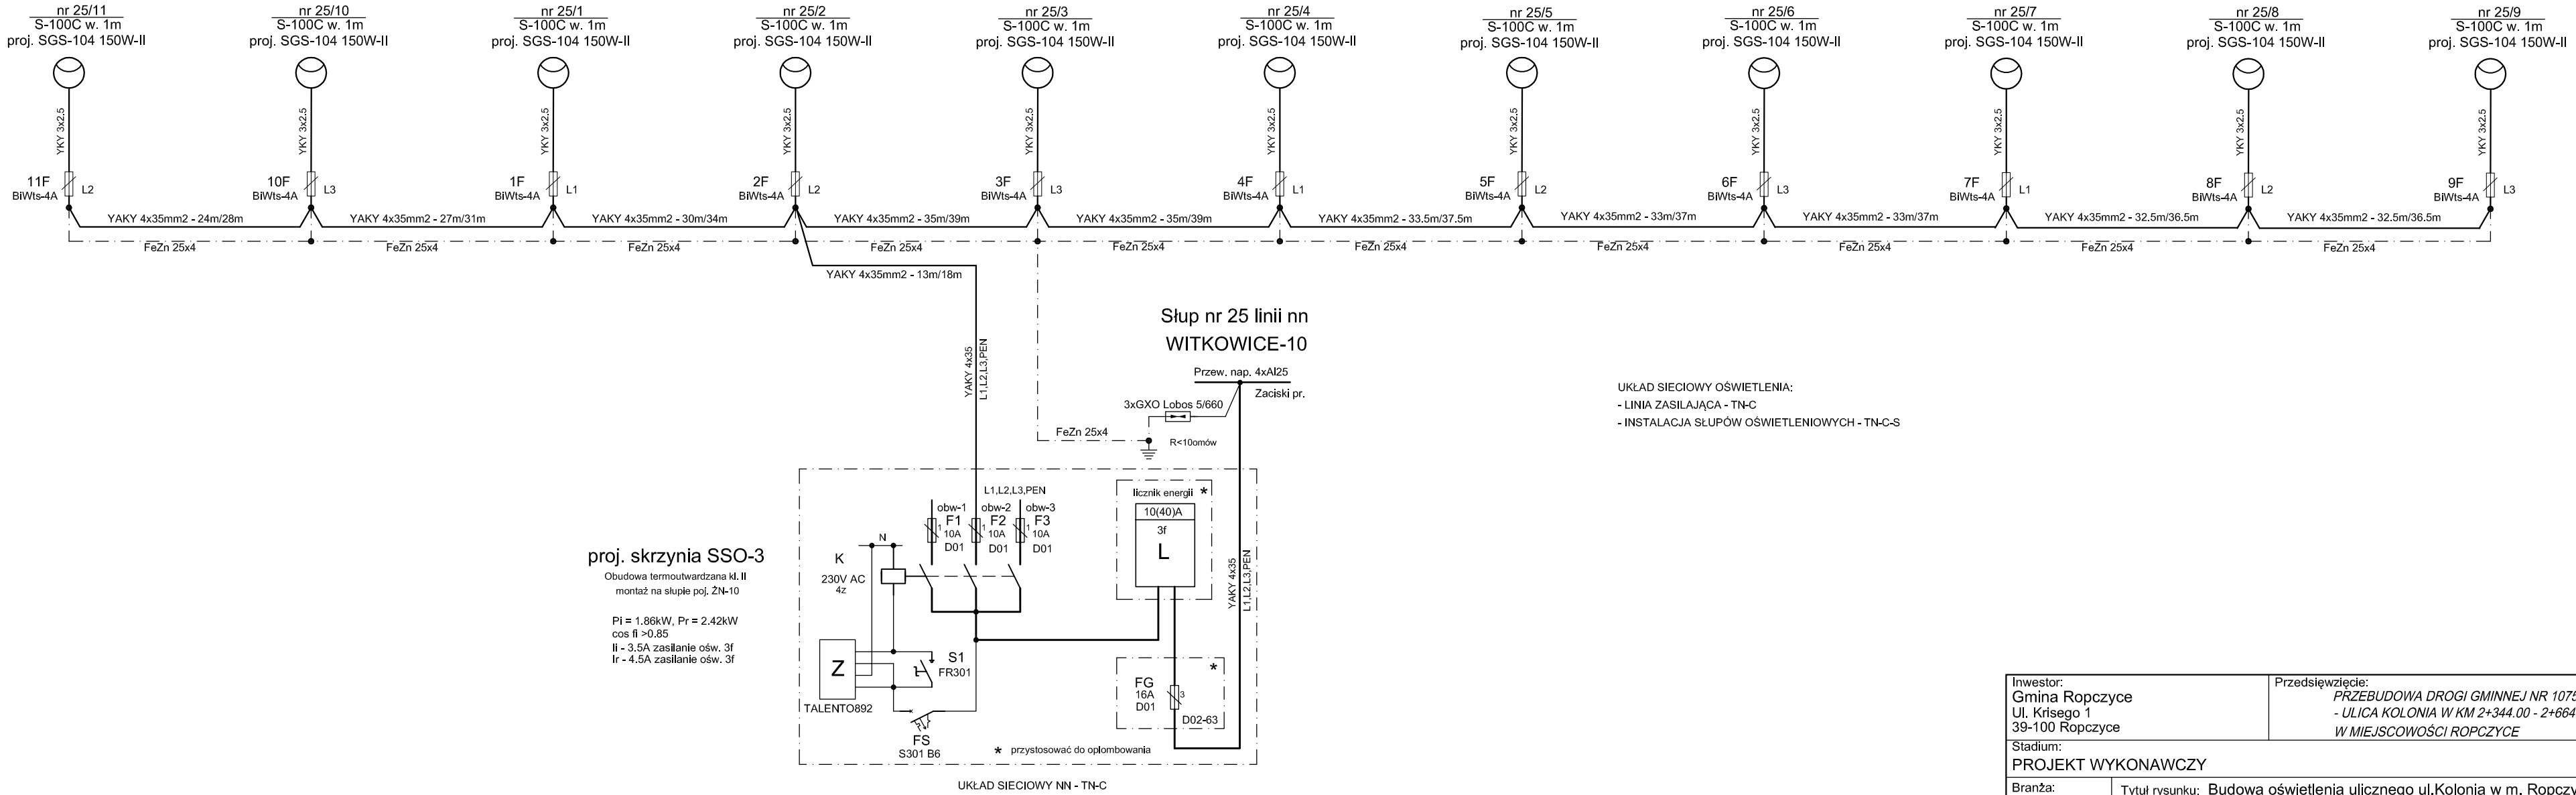

UKŁAD SIECIOWY NN - TN-C

UKŁAD SIECIOWY OŚWIETLENIA:
- LINIA ZASILAJĄCA - TN-C
- INSTALACJA SŁUPÓW OŚWIETLENIOWYCH - TN-C-S

Inwestor: Gmina Ropczyce, Ul. Krsego 1, 39-100 Ropczyce	Przedsięwzięcie: *PRZEBUDOWA DROGI GMINNEJ NR 107552R - ULICA KOLONIA W KM 2+344.00 - 2+664.48 W MIEJSCOWOŚCI ROPCZYCE*			
Stadium: PROJEKT WYKONAWCZY				
Branża: Elektryczna	Tytuł rysunku: Budowa oświetlenia ulicznego ul.Kolonia w m. Ropczyce Schemat oświetlenia ulicznego ul. Kolonia w km 2+344.00 - 2+664.48			
Funkcja:	Tytuł, imię i nazwisko:	Nr uprawnień:	Podpis:	Data:
Projektant:	inż. Jerzy Rajzer	Nr ewid. E-306/89		28-02-2014
Sprawdził :	mgr inż. Artur Tuczapski	Nr ewid. E-250/89		28-02-2014
Jednostka Projektowa: *JACEK WOJTAS, ul. Porąbki 55, 35-317 Rzeszów*		*NIP 813-331-68-06, tel. kom. 604 291 936*	Skala: NWS	Nr rys. EO-2