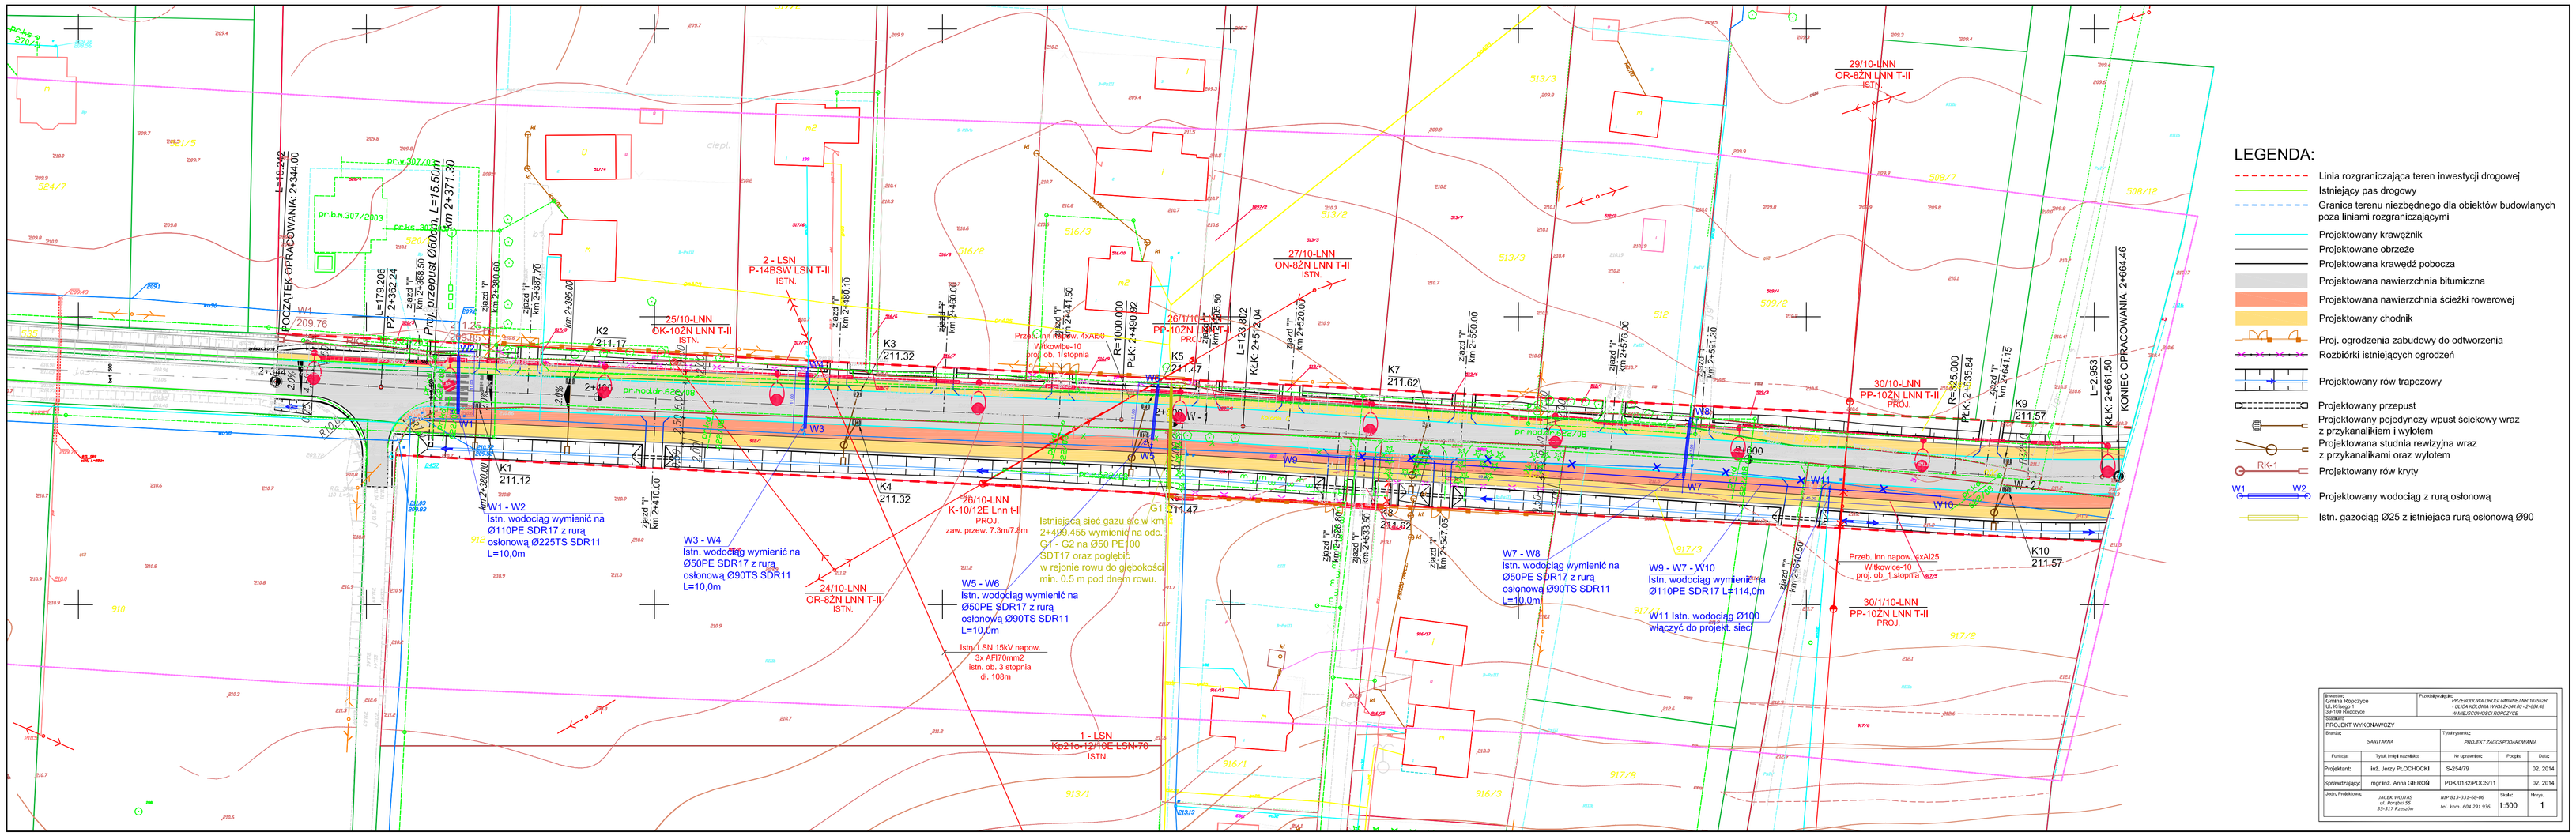
ROZPOCZĘCIE OPRACOWANIA: 2+344.00
L=16.242
km 2+371.30
Proj. przepust Ø60cm, L=15.50m
km 2+386.60
km 2+387.76
km 2+388.35
km 2+462.24
km 2+468.10
km 2+480.00
km 2+491.50
km 2+520.00
km 2+560.00
km 2+576.00
km 2+591.30
km 2+606.50
km 2+647.06
km 2+656.66
km 2+663.50
km 2+670.00
km 2+680.00
km 2+691.15
km 2+735.84
km 2+741.15
KONIEC OPRACOWANIA: 2+664.46
L=2.953
K1 211.12
K2 211.17
K3 211.32
K4 211.32
K5 211.47
K7 211.62
K8 211.62
K9 211.57
K10 211.57
W1 - W2
Istn. wodociąg wymienić na Ø110PE SDR17 z rurą osłonową Ø225TS SDR11 L=10,0m
W3 - W4
Istn. wodociąg wymienić na Ø50PE SDR17 z rurą osłonową Ø90TS SDR11 L=10,0m
W5 - W6
Istn. wodociąg wymienić na Ø50PE SDR17 z rurą osłonową Ø90TS SDR11 L=10,0m
W7 - W8
Istn. wodociąg wymienić na Ø50PE SDR17 z rurą osłonową Ø90TS SDR11 L=10,0m
W9 - W7 - W10
Istn. wodociąg wymienić na Ø110PE SDR17 L=114,0m
W11 Istn. wodociąg Ø100 włączyć do projekt. sieci
2 - LSN P-14BSW LSN T-II ISTN.
25/10-LNN OK-10ZN LNN T-II ISTN.
26/7/10-LNN PP-10ZN LNN T-II PROJ.
27/10-LNN ON-8ZN LNN T-II ISTN.
29/10-LNN OR-8ZN LNN T-II ISTN.
30/10-LNN PP-10ZN LNN T-II PROJ.
28/10-LNN K-10/12E Lnn t-II PROJ.
24/10-LNN OR-8ZN LNN T-II ISTN.
30/1/10-LNN PP-10ZN LNN T-II PROJ.
1 - LSN Kp21o-12/10E LSN-70 ISTN.
Istniejąca sieć gazu stc w km 2+496,455 wymienić na odc. G1 - G2 na Ø50 PE100 SDT17 oraz pogłębić w rejonie rowu do głębokości min. 0,5 m pod dnem rowu.
Istn LSN 15kV napow. 3x AR70/mm2 istn. ob. 3 stopnia dł. 108m
Przeb. Lnn napow. 4xAl50 Wilkowice-10 proj. ob. 1stopnia
Przeb. lnn napow. 4xAl50 Wilkowice-10 proj. ob. 1stopnia
Przeb. lnn napow. 4xAl25 Wilkowice-10 proj. ob. 1stopnia
pr.nod.or-626/08
pr.nod.or-627/08
pr.nod.or-628/08
pr.nod.or-629/08
pr.b.n.307/2003
pr.b.n.307/08
pr.b.n.307/07
pr.b.n.307/06
pr.b.n.307/05
pr.b.n.307/04
pr.b.n.307/03
pr.b.n.307/02
pr.b.n.307/01
Proj. przepust Ø60cm, L=15.50m
PZ 2+462.24
PZ 2+468.10
PZ 2+480.00
PZ 2+491.50
PZ 2+520.00
PZ 2+560.00
PZ 2+576.00
PZ 2+591.30
PZ 2+606.50
PZ 2+647.06
PZ 2+656.66
PZ 2+663.50
PZ 2+670.00
PZ 2+680.00
PZ 2+691.15
PZ 2+735.84
PZ 2+741.15
PLK: 2+480.82
PLK: 2+512.04
PLK: 2+576.00
PLK: 2+735.84
KLK: 2+512.04
KLK: 2+576.00
KLK: 2+661.50
R=1000.00
R=525.000
L=179.206
L=1.26
L=2.953
2+344.00
2+380.00
2+386.00
2+387.76
2+388.35
2+462.24
2+468.10
2+480.00
2+491.50
2+520.00
2+560.00
2+576.00
2+591.30
2+606.50
2+647.06
2+656.66
2+663.50
2+670.00
2+680.00
2+691.15
2+735.84
2+741.15
2+661.50
W1
W2
W3
W4
W5
W6
W7
W8
W9
W10
W11
W - 1
W - 2
G1
G2
RK-1
K1
K2
K3
K4
K5
K7
K8
K9
K10
LEGENDA:
Linia rozgraniczająca teren inwestycji drogowej
Istniejący pas drogowy
Granica terenu niezbędnego dla obiektów budowlanych poza liniami rozgraniczającymi
Projektowany krawężnik
Projektowane obrzeże
Projektowana krawędź pobocza
Projektowana nawierzchnia bitumiczna
Projektowana nawierzchnia ścieżki rowerowej
Projektowany chodnik
Proj. ogrodzenia zabudowy do odtworzenia
Rozbiórki istniejących ogrodzeń
Projektowany rów trapezowy
Projektowany przepust
Projektowany pojedynczy wpust ściekowy wraz z przykanalikiem i wylotem
Projektowana studnia rewizyjna wraz z przykanalikami oraz wylotem
Projektowany rów kryty
Projektowany wodociąg z rurą osłonową
Istn. gazociąg Ø25 z istniejaca rurą osłonową Ø90
Inwestor:
Gmina Ręczyce
Ul. Rolnicza
39-100 Ręczyce
Przedsięwzięcie:
PRZEBUDOWA DROGI GMINNEJ NR 107526R
o km 0+000,00 (Nr 6 WG 2+344,00 - 2+664,46
W MIEJSCOWOŚCI RĘCZYCE
Stadium:
PROJEKT WYKONAWCZY
Branża:
SANITARNA
Tytuł rysunku:
PROJEKT ZAGOSPODAROWANIA
Funkcja
Tytuł, imię i nazwisko
Nr uprawnień
Podpis
Data
Projektant
Inż. Jerzy PLOCHOCKI
D-25479
02. 2014
Sprawdzający
mgr Inż. Anna GIERON
PDK/0182/POOS/11
02. 2014
Jedn. Projektowa
JACEK WOJTAS
ul. Poręby 55
35-317 Rzeszów
NIP 813-331-68-06
tel. kom. 604 291 936
Skala
1:500
Nr rys.
1