W1 - W2
WODOCIĄG Ø90

Kolonia_01
Kolonia (27)
2+375.68

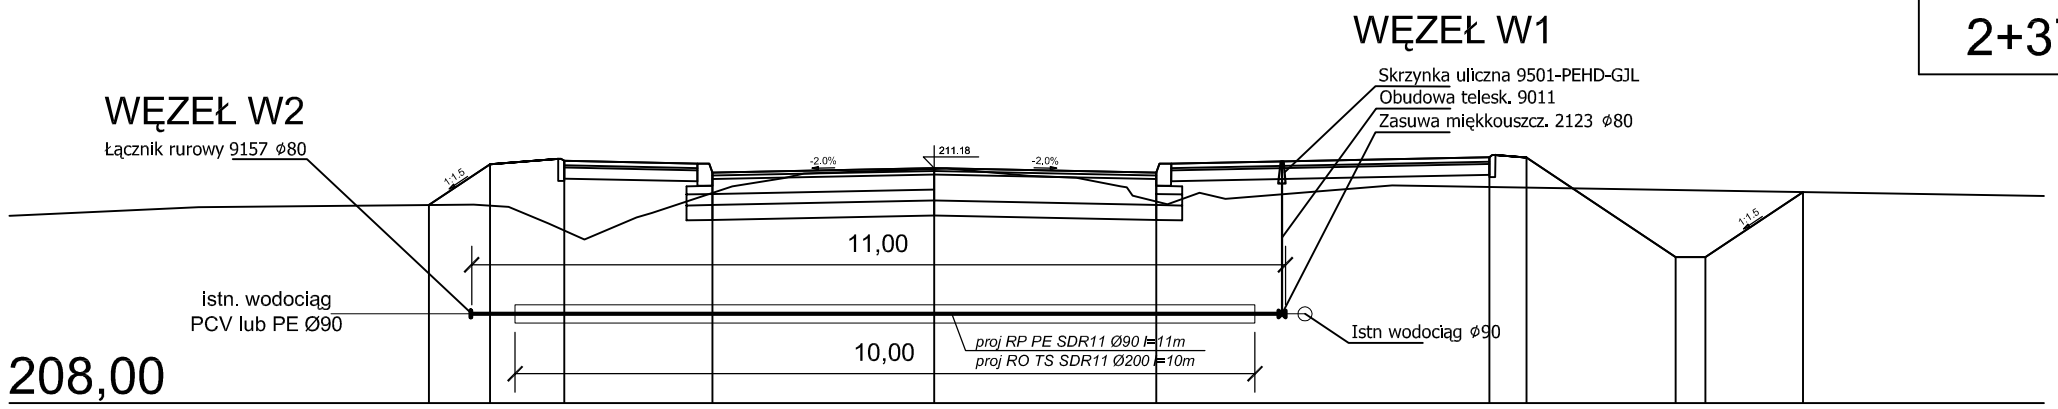

Odsunięcia od osi	-6.83	-6.00	-5.00	-3.00	0.00	3.00	7.50	8.00	10.02	10.42	11.74
Rzędne drogi	210.68	211.23	211.27	211.12	211.18	211.12	211.32	211.32	209.97	209.97	210.85
Rzędne terenu	210.68	210.67	210.33	210.84	211.16	210.72	210.92	210.91	210.88	210.87	210.85
		W2				W1					

Inwestor: Gmina Ropczyce Ul. Krisego 1 39-100 Ropczyce		Przedsięwzięcie: *PRZEBUDOWA DROGI GMINNEJ NR 107552R - ULICA KOLONIA W KM 2+344.00 - 2+664.48 W MIEJSCOWOŚCI ROPCZYCE*		
Stadium: PROJEKT WYKONAWCZY				
Branża: *SANITARNA*		Tytuł rysunku: *PROFIL W1 - W2*		
Funkcja:	Tytuł, imię i nazwisko:	Nr uprawnień:	Podpis:	Data:
Projektant:	inż. Jerzy PŁOCHOCKI	S-254/79		02. 2014
Sprawdzający:	mgr inż. Anna GIEROŃ	PDK/0182/POOS/11		02. 2014
Jedn. Projektowa:	*JACEK WOJTAS* *ul. Porąbki 55* *35-317 Rzeszów*	*NIP 813-331-68-06* *tel. kom. 604 291 936*	Skala: 1:100/100	Nr rys. 2