


W3 - W4
WODOCIĄG Ø40

Kolonia_01
Kolonia (29)
2+436.11

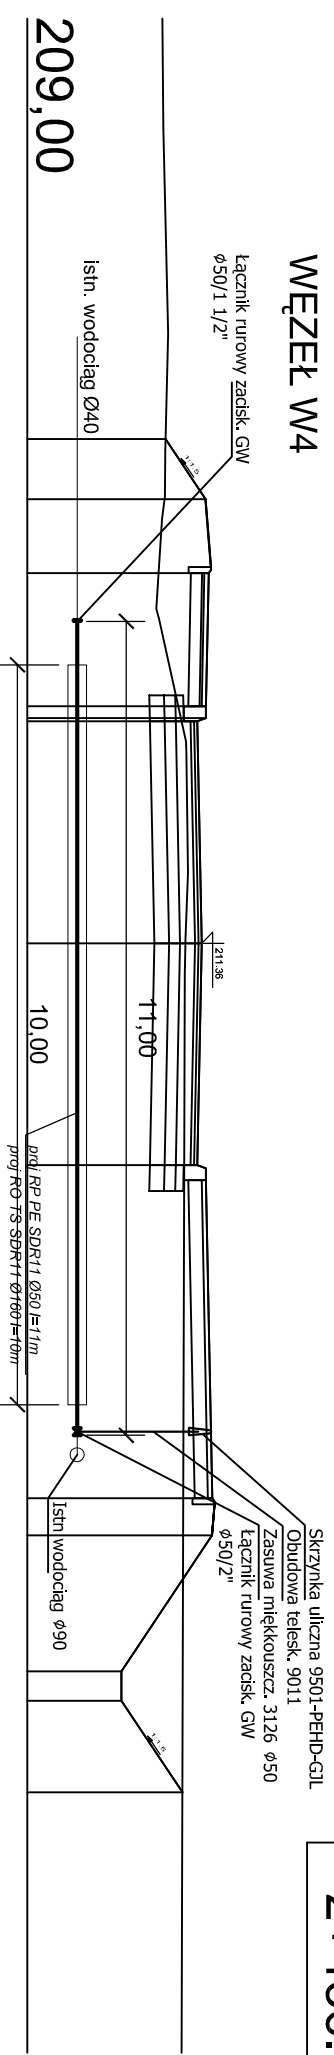

Odsunięcia od osi	Rzędne drogi	Rzędne terenu
-6.81	210.87	210.87
-6.00	211.41	210.86
-5.00	211.45	210.78
-3.00	211.30	211.09
0.00	211.36	211.14
3.00	211.30	211.12
7.50	211.50	211.11
8.00	211.50	211.11
9.84	210.27	211.10
10.24	210.27	211.10
11.48	211.10	211.10

W4

W3

Inwestor: Gmina Ropczyce Ul. Księgo 1 39-100 Ropczyce		Przedsięwzięcie: PRZEBUDOWA DROGI GMINNEJ NR 107552R - ULICA KOLONIA W KM 2+344.00 - 2+664.48 W MIEJSCOWOŚCI ROPCZYCE	
Stadium: PROJEKT WYKONAWCZY			
Branża: SANITARNA		Tytuł rysunku: PROFIL W3 - W4	
Funkcja: Projektant: Sprawdzający:	Tytuł, imię i nazwisko: inż. Jerzy PŁOCHOCKI mgr inż. Anna GIEROŃ	Nr uprawnień: S-254/79 PDK/0182/POOS/11	Podpis: Data: 02. 2014
Jedn. Projektowa: JACEK WOLTAS Ul. Porąbki 55 35-317 Rzeszów	NIP 813-331-68-06 tel. kom. 604 291 936	Skala: 1:100/100	Nr rys. 3