


W5 - W6
WODOCIĄG Ø40

Kolonia_01
Kolonia (37)
2+496.60

WĘZEL W6

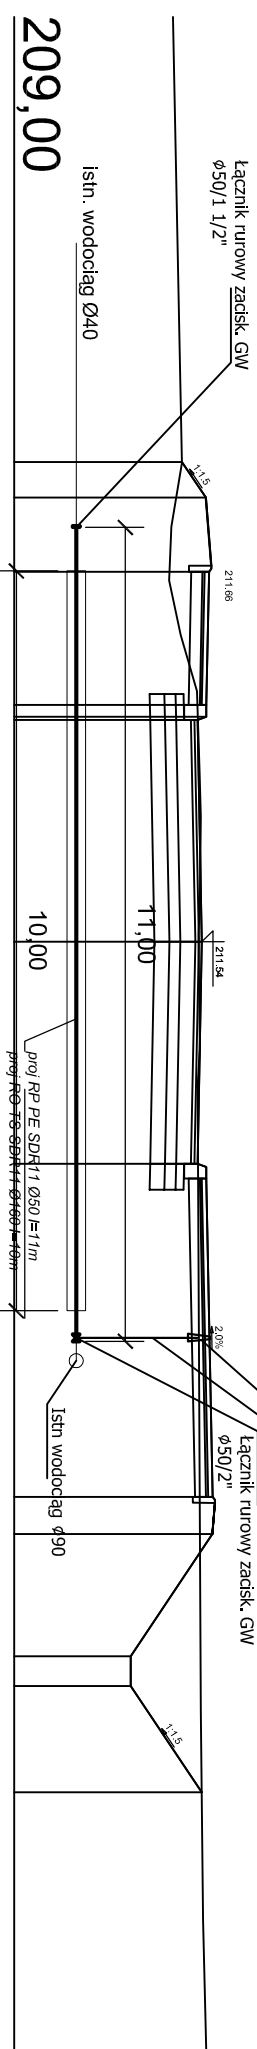

WĘZEL W5

Skrzynka uliczna 9501-PEHD-G/L
Obudowa telesk. 9011
Zasuwka młekkoscztz. 3126 ø50
Łącznik rurowy zacisk. GW
ø50/2"

Odsunięcia od osi	Rzędne drogi	Rzędne terenu
-6.49	211.27	211.27
-6.00	211.19	211.19
-5.00	211.10	211.10
-3.00	211.48	211.48
0.00	211.49	211.49
3.00	211.48	211.48
7.50	211.51	211.51
8.00	211.51	211.51
9.66	211.52	211.52
10.06	211.52	211.52
11.49	211.53	211.53

W6

W5

Inwestor: Gmina Ropczyce Ul. Księgo 1 39-100 Ropczyce		Przedsięwzięcie: PRZEBUDOWIA DRUGI GIMNASEJ NR 107552R - ULICA KOLONIA W KM 2+344.00 - 2+664.48 W MIEJSCOWOŚCI ROPCZYCE		
Stadium: PROJEKT WYKONAWCZY				
Branża: SANITARNA		Tytuł rysunku: PROFIL W5 - W6		
Funkcja:	Tytuł, imię i nazwisko:	Nr uprawnień:	Podpis:	Data:
Projektant:	inż. Jerzy PŁOCHOCKI	S-254/79		02. 2014
Sprawdzający:	mgr inż. Anna GIEROŃ	PDK/0182/POOS/11		02. 2014
Jedn. Projektowa:	JACEK WOTJAS Ul. Porąbki 55 35-317 Rzeszów	NIP 813-331-68-06 tel. kom. 604 291 936	Skala: 1:100/100	Nr rys. 4