


W7 - W8
WODOCIĄG Ø40

Kolonia_01
Kolonia (47)
2+589.117

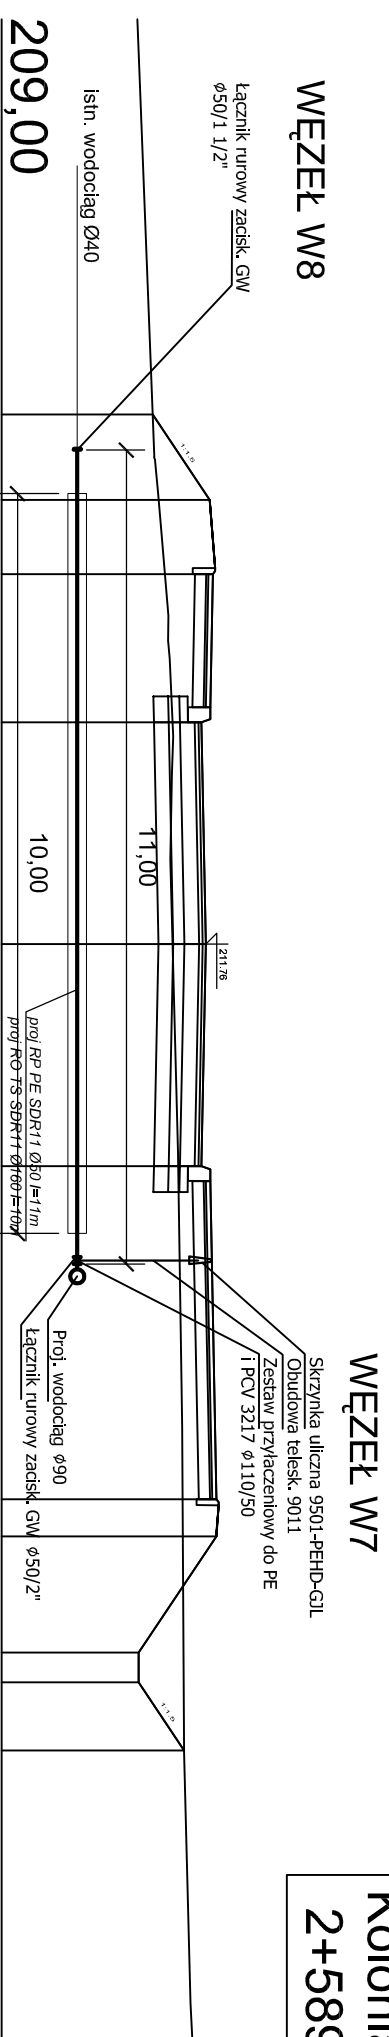

Odsunięcia od osi	-7.16	-6.00	-5.00	-3.00	0.00	3.00	7.50	8.00	9.58	9.98	10.90
Rzędne drogi	211.04	211.81	211.85	211.70	211.76	211.70	211.90	211.90	210.85	210.85	211.47
Rzędne terenu	211.04	211.12	211.21	211.31	211.31	211.39	211.45	211.45	211.46	211.46	211.47

W8

W7

Inwestor: Gmina Ropczyce Ul. Księgo 1 39-100 Ropczyce		Przedsięwzięcie: PRZEBUDOWIA DRUGI GIMNACJ NR 107552R - ULICA KOLONIA W KM 2+344.00 - 2+664.48 W MIEJSCOWOŚCI ROPCZYCE	
Stadium: PROJEKT WYKONAWCZY			
Branża: SANITARNA		Tytuł rysunku: PROFIL W5 - W6	
Funkcja: Projektant: Sprawdzający:	Tytuł, imię i nazwisko: inż. Jerzy PŁOCHOCKI mgr inż. Anna GIEROŃ	Nr uprawnień: S-254/79 PDK/0182/POOS/11	Podpis: Data: 02. 2014
Jedn. Projektowa:	JACEK WOTJAS Ul. Porąbki 55 35-317 Rzeszów	NIP 813-331-68-06 tel. kom. 604 291 936	Skala: 1:100/100 Nr rys. 5