


# PROFIL PODŁUŻNY

## SKALA 1:100/1000

↑ ul. Ogrodnicza

POCZĄTEK ZAKRESU ROBÓT/POCZTEK BUDOWY CHODNIKA KM 0+446,00

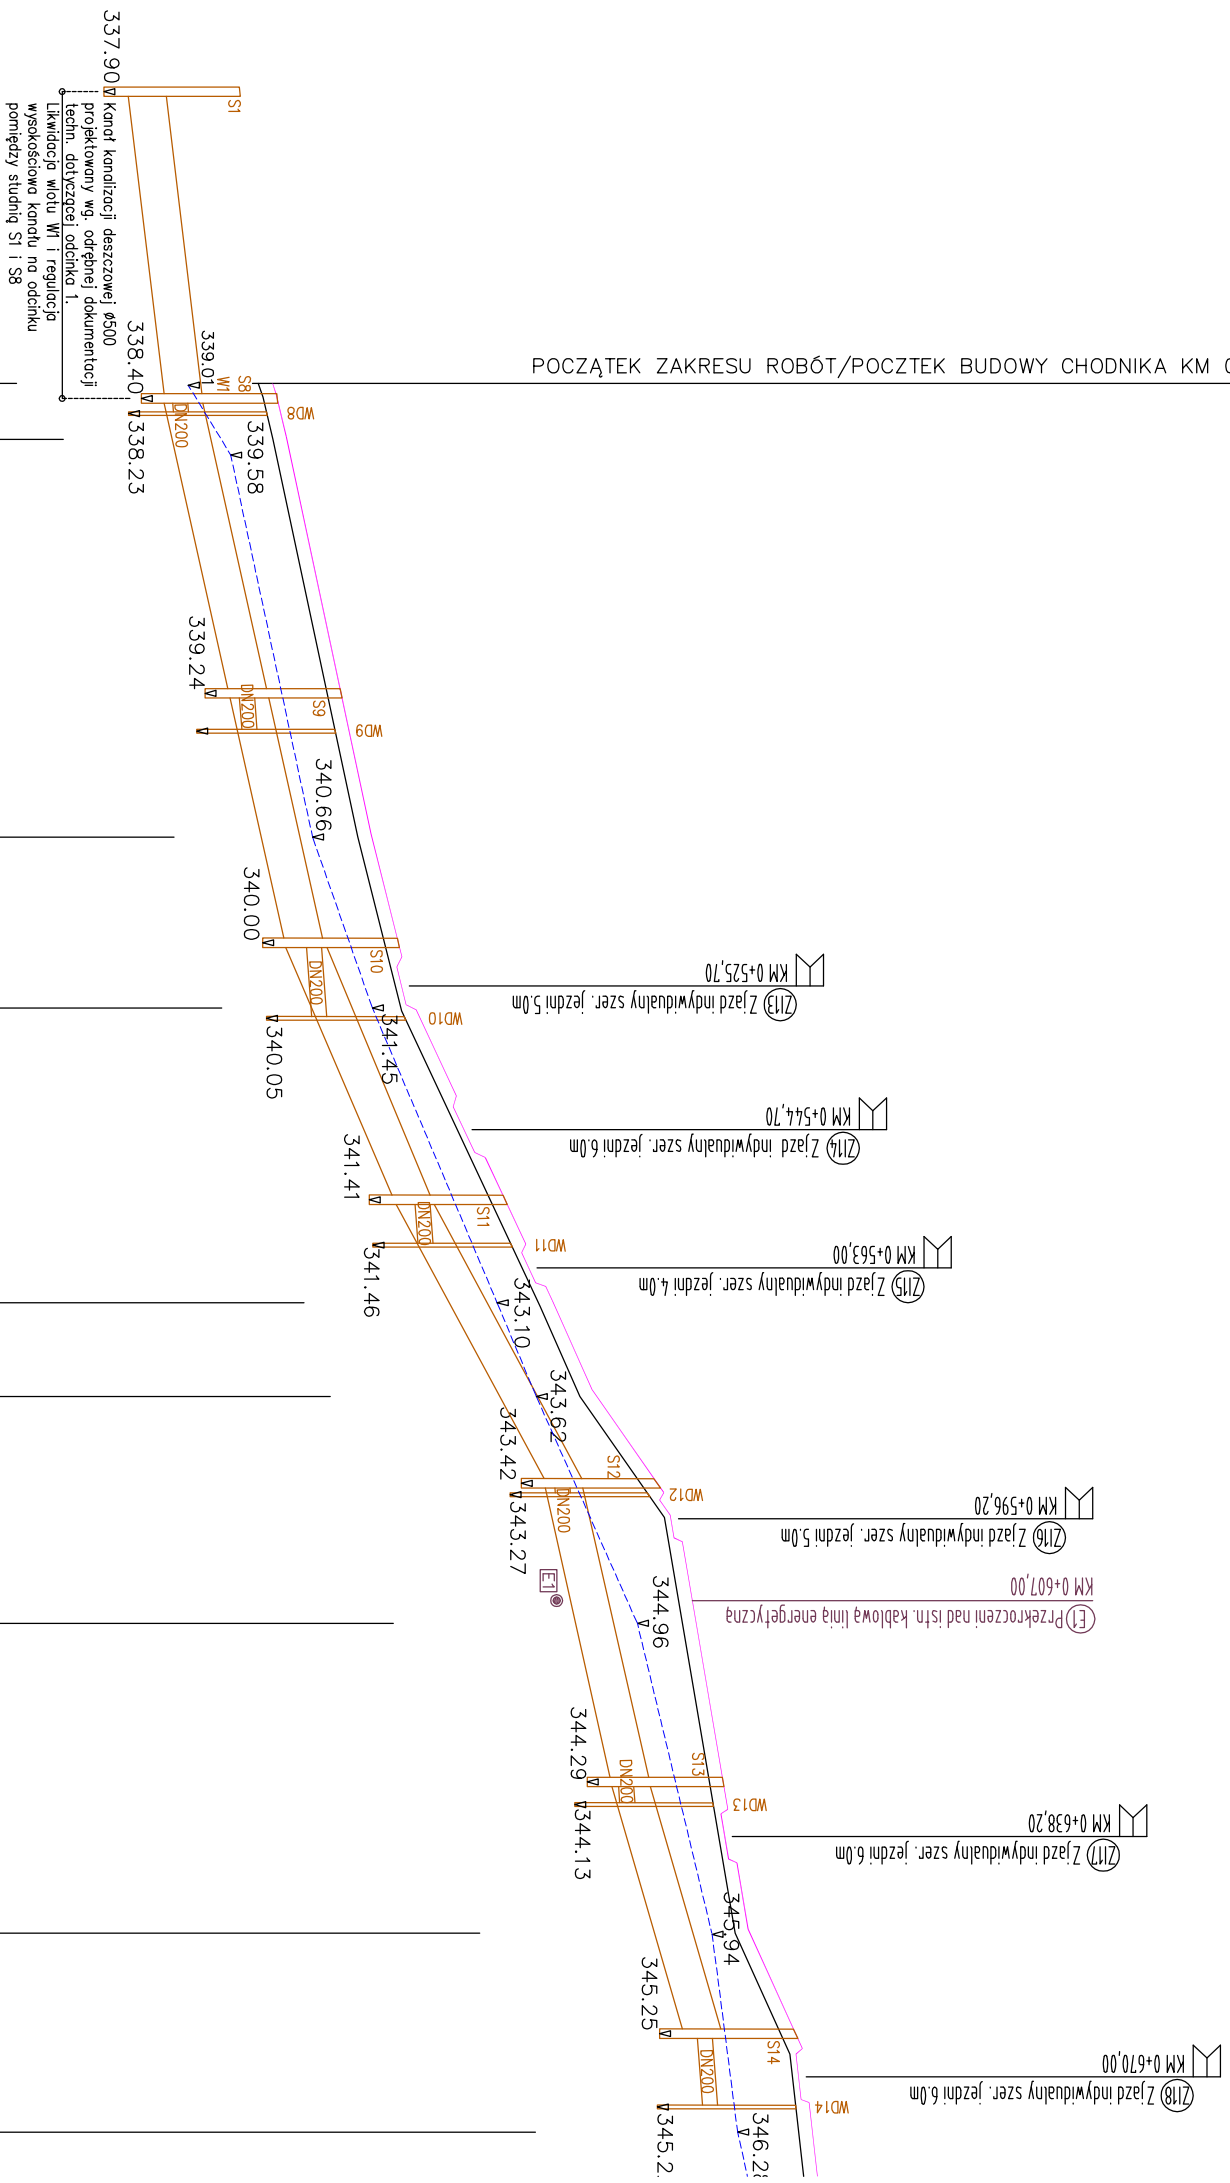

### LEGENDA:

- Niweleta proj. chodnika
- Niweleta krawędzi DP Nr 1360R ul. Leśna
- Niweleta istniejącego rowu (rów lewy)
- - - Proj. kanał deszczowy DN500 i DN315
- Proj. przykanalik DN200
- Proj. studnia kanalizacyjna przelotowa
- Proj. studzienka z wpustem drogowym
- LP-001 Nr. Przekroju Poprzecznego
- Przekroczenie nad istn. kablową linią energetyczną

Kilometraż	Odległości	Elementy proj. niwelety	Rzędne proj. niwelety	Rzędne istniejące	POZIOM PORÓWNAWCZY
0+450,00	46.00		340.06	340.06	330.00
	50.00		340.06	340.06	
	53.40		340.14	340.14	
	60.00				
	70.00				
	80.00				
	90.00				
0+500,00	00.00				
	06.00		341.26	341.26	
	10.00				
	20.00				
	28.40		341.84	341.84	
	30.00				
	40.00				
	50.00				
	60.00				
	67.50		343.67	343.67	
	70.00				
	80.00				
	90.00				
0+600,00	96.00		345.31	345.31	
	00.00				
	10.00		345.55	345.55	
	20.00				
	30.00				
	40.00				
	50.00				
	51.00		346.25	346.25	
	60.00				
	67.00		346.97	346.97	
	70.00				
	77.30		347.08	347.08	
	80.00				

-strona nr 16-

Nazwa Jednostki Projektowej: <b>BetaProjekt</b>		Adres Jednostki Projektowej: 35-001 Rzeszów, ul. Kwiatkowskiego 139A/7 tel.: 664 999 567 e-mail: betaprojekt@onet.pl	
Inwestor: <b>GMINA ROPCZYCE</b> ul. Krisego 1 39-100 Ropczyce		Przedsięwzięcie budowlane: BUDOWA CHODNIKA DLA PIESZYCH W CIĄGU DROGI POWIATOWEJ NR 1360R UL. LEŚNEJ OD KM 0+446,0 DO KM 0+860,0 (LOK) W M. ROPCZYCE	
Faza opracowania: PROJEKT WYKONAWCZY		Część: CZĘŚĆ RYSUNKOWA	
Funkcja/Branża	Tytuł, imię, nazwisko	Nr uprawn., specjalność	Data
Projektował	mgr inż. Henryk Korecki	PDK/0079/POOD/09	07.2013
Sprawdził	mgr inż. Piotr Piekło	PDK/0077/POOD/09	07.2013
Skala:	Tytuł rysunku:	Nr rysunku:	
<b>1:100</b> 1:1000	<b>PROFIL PODŁUŻNY</b>	<b>4.1</b>	