


ul. Borki Chechelskie

PROFIL PODŁUŻNY

SKALA 1:100/1000

KONIEC ZAKRESU ROBÓT KM 0+880,00

KONIEC BUDOWY CHODNIKA KM 0+860,00

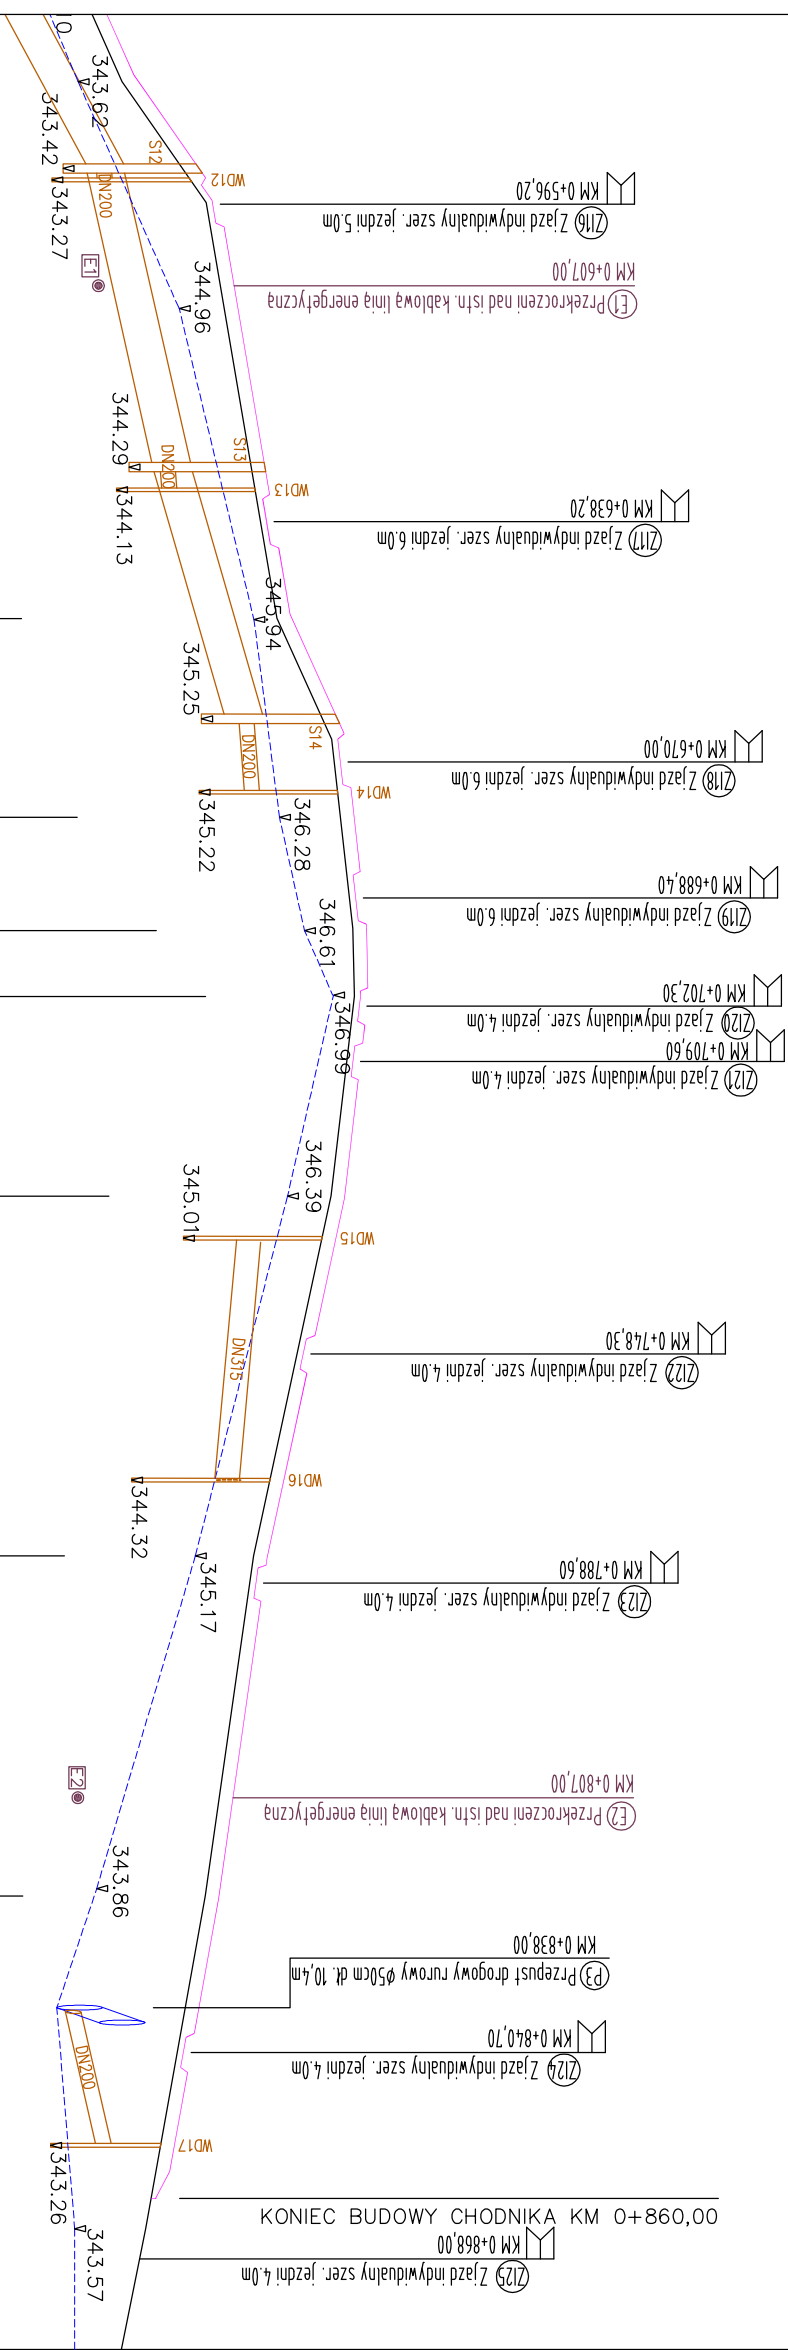

LEGENDA:

- Niweleta proj. chodnika
- Niweleta krawędzi DP Nr 1360R ul. Leśna
- Niweleta istniejącego rowu (rów lewy)
- Proj. kanał deszczowy DN500 i DN315
- Proj. przykanalik DN200
- Proj. studnia kanalizacyjna przelotowa
- Proj. studzienka z wpuštěm drogowym
- LP-001 Nr. Przekroju Poprzecznego
- Przekroczenie nad istn. kablową linią energetyczną

Kilometraż	Odległości	Elementy proj. niwelety	Rzędne proj. niwelety	Rzędne istniejące	POZIOM PORÓWNAWCZY
0+700,00	50.00	0,9% L=34,0m	346.25	LP-007	330,00
	51.00		346.97		
	60.00	0,9% L=26,4m	347.08	LP-008	
	67.00		347.25	LP-009	
	70.00		347.27	LP-010	
	77.30	1,8% L=150,6m	346.96	LP-011	
	80.00		345.94	LP-012	
	90.00		345.30	LP-013	
	92.30		344.51	LP-014	
0+800,00	00.00		344.19		
	01.00				
	10.00				
	20.00				
	27.40				
	30.00				
	40.00				
	50.00				
	60.00				
	70.00				
	75.00				
	80.00				

Nazwa Jednostki Projektowej: BetaProjekt		Adres Jednostki Projektowej: 35-001 Rzeszów, ul. Kwiatkowskiego 139A/7 tel.: 664 999 567 e-mail: betaprojekt@onet.pl	
Inwestor: GMINA ROPCZYCE ul. Krisego 1 39-100 Ropczyce		Przedsięwzięcie budowlane: BUDOWA CHODNIKA DLA PIESZYCH W CIĄGU DROGI POWIATOWEJ NR 1360R UL. LEŚNEJ OD KM 0+446,0 DO KM 0+860,0 (LOK) W M. ROPCZYCE	
Faza opracowania: PROJEKT WYKONAWCZY		Część: CZĘŚĆ RYSUNKOWA	
Funkcja/Branża	Tytuł, imię, nazwisko	Nr uprawn., specjalność	Data
Projektował	mgr inż. Henryk Korecki	PDK/0079/POOD/09	07.2013
Sprawdził	mgr inż. Piotr Piekło	PDK/0077/POOD/09	07.2013
Skala:	Tytuł rysunku:	Nr rysunku:	
1:100 1:1000	PROFIL PODŁUŻNY	4.2	