


PRZEKRÓJ POPRZECZNY LP-4
KM 0+567,50


Hs	3,97m
W	0,00m ²
N	1,14m ²
HK	0,80m
Hp	1,45m

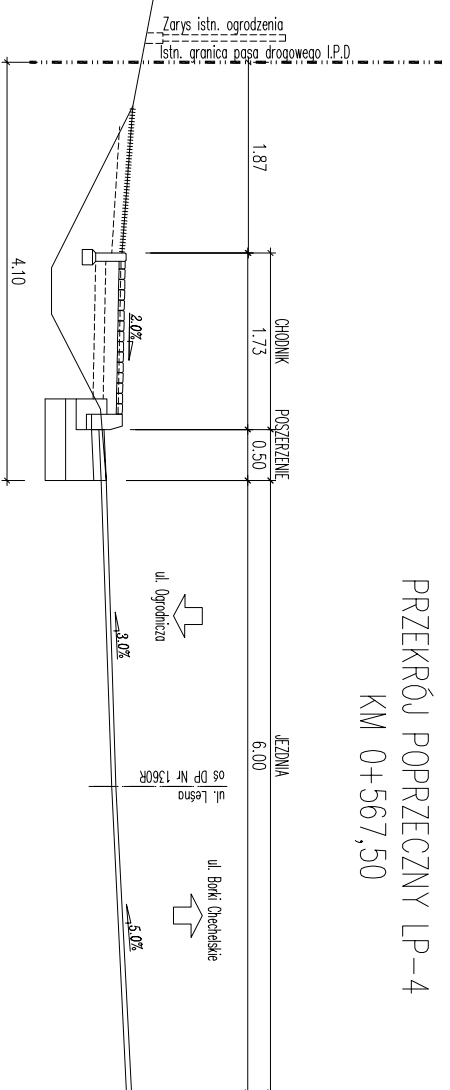

Odsunięcia od osi	7.50	5.20	4.80	3.60	3.50	3.00	3.00
Rzędne projektowane		343.83	343.10	343.79			
Rzędne istniejące	344.05				343.64		343.88

PRZEKRÓJ POPRZECZNY LP-5
KM 0+580,00

Hs	3,34m
W	0,00m ²
N	0,93m ²
HK	0,80m
Hp	0,77m

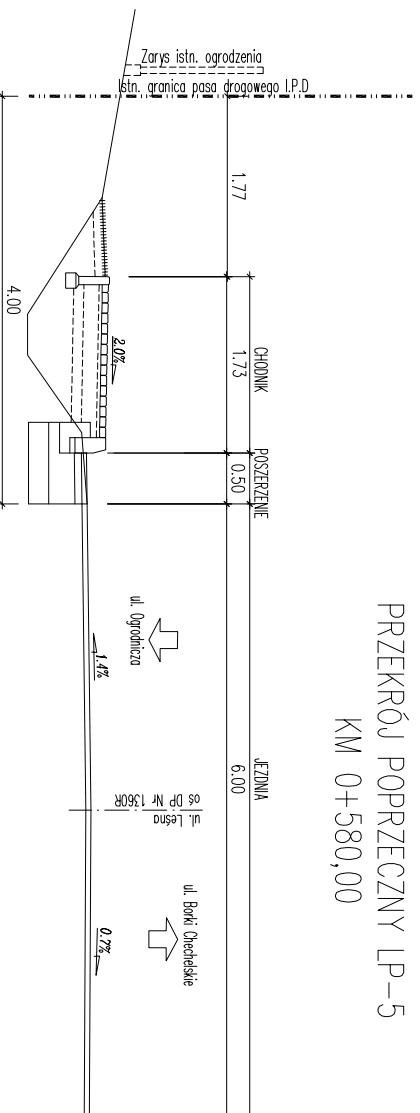


Odsunięcia od osi	7.20	5.20	4.80	3.60	3.50	3.00	3.00
Rzędne projektowane		344.42	343.62	344.38			
Rzędne istniejące	344.55				344.20		344.22

PRZEKROJE POPRZECZNE
skala 1:75

PRZEKRÓJ POPRZECZNY LP-6
KM 0+610,00

Hs	4,35m
W	0,00m ²
N	1,02m ²
HK	1,30m
Hp	1,27m

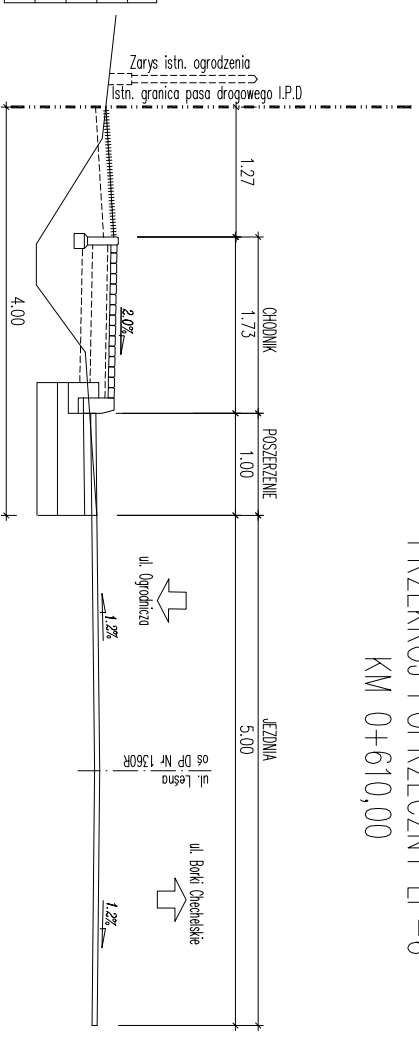

Odsunięcia od osi	6.60	5.20	4.80	3.60	3.50	2.50	2.50
Rzędne projektowane		345.76	344.96	345.72			
Rzędne istniejące	345.64				345.55		345.56

Nazwa Jednostki Projektowej:

BetaProjekt

Adres Jednostki Projektowej:

35-001 Rzeszów, ul. Kwiatkowskiego 139A/7
tel.: 664 999 567
e-mail: betaprojekt@onet.pl

Investor:

Gmina Ropczyce
ul. Krisego 1
39-100 Ropczyce

Przedsięwzięcie budowlane:

BUDOWA CHODNIKA DLA PIESZYCH W CIĄGU DRÓGI POWIATOWEJ NR 1360R UL. LEŚNEJ OD KM 0+446,0 DO KM 0+860,0 (LOK) W M. ROPCZYCE

Faza opracowania:

PROJEKT WYKONAWCZY

Część:

CZĘŚĆ RYSUNKOWA

Funkcja/Branża		Tytuł, imię, nazwisko		Nr uprawn., specjalność		Data		Podpis	
Projektował Drogowa		mgr inż. Henryk Korecki		PDK/0079/POOD/09		07.2013			
Sprawdził Drogowa		mgr inż. Piotr Plekto		PDK/0077/POOD/09		07.2013			
Skala:		Tytuł rysunku:						Nr rysunku:	

1:75

PRZEKROJE POPRZECZNE

5.2