


PRZEKRÓJ POPRZECZNY LP-13  
KM 0+820,00


HS	5,14m
W	0,00m <sup>2</sup>
N	1,35m <sup>2</sup>
HK	0,80m
Hp	1,50m

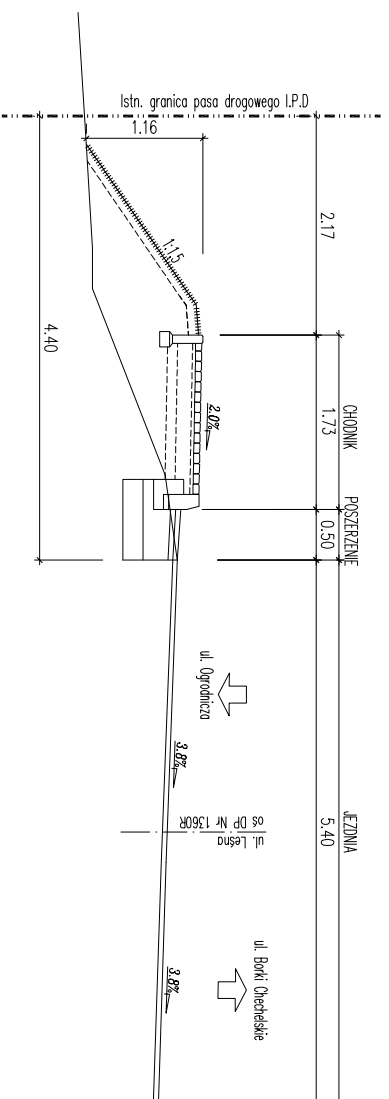

Odsunięcia od osi	-7.80	-5.20	-4.10	-3.60	-3.50	-2.70	-2.70
Rzędne projektowane		-345.57	-345.11	-345.53			
Rzędne istniejące	-344.37		-345.32		-345.22		-345.13

PRZEKRÓJ POPRZECZNY LP-14  
KM 0+864,00

HS	4,12m
W	0,00m <sup>2</sup>
N	1,40m <sup>2</sup>
HK	0,70m
HS	0,00m
Hp	2,70m

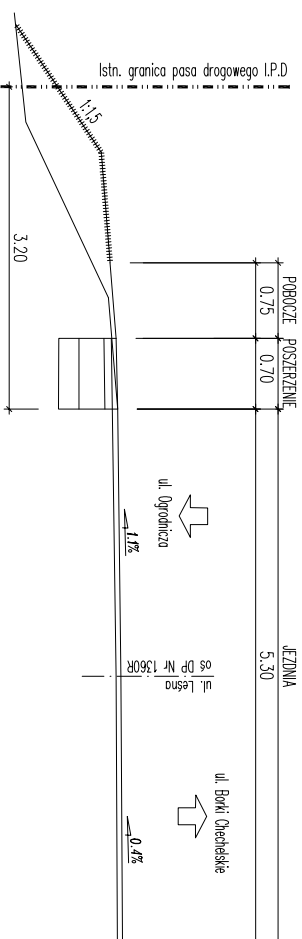

PRZEKROJE POPRZECZNE  
Skala 1:75

Odsunięcia od osi	-5.75	-3.35	-2.65	-2.65
Rzędne projektowane		-344.49		
Rzędne istniejące	-343.57	-344.41	-344.51	-344.53

Nazwa Jednostki Projektowej:		Adres Jednostki Projektowej:	
<b>BetaProjekt</b>		35-001 Rzeszów, ul. Kwiatkowskiego 139A/7 tel.: 664 999 567 e-mail: betaprojekt@onet.pl	
Inwestor:		Przedsięwzięcie budowlane:	
<b>Gmina Ropczyce</b> ul. Krisego 1 39-100 Ropczyce		BUDOWA CHODNIKA DLA PIESZYCH W CIĄGU DRÓGI POWIATOWEJ NR 1360R UL. LEŚNEJ OD KM 0+446,0 DO KM 0+860,0 (LOK) W M. ROPCZYCE	
Faza opracowania:		Część:	
PROJEKT WYKONAWCZY		CZĘŚĆ RYSUNKOWA	
Funkcja/Branża		Tytuł, imię, nazwisko	
Projektował Drogowa		mgr inż. Henryk Korecki	
Sprawdził Drogowa		mgr inż. Piotr Plekio	
Skala:		Tytuł rysunku:	
1:75		PRZEKROJE POPRZECZNE	
		5.5	
		Nr rysunku:	