PRZEKRÓJ POPRZECZNY NR 1
skala 1:50

Hs	11,60m
W	0,00m^2
N	1,11m^2
Hk	5,85m
Hp	6,30m

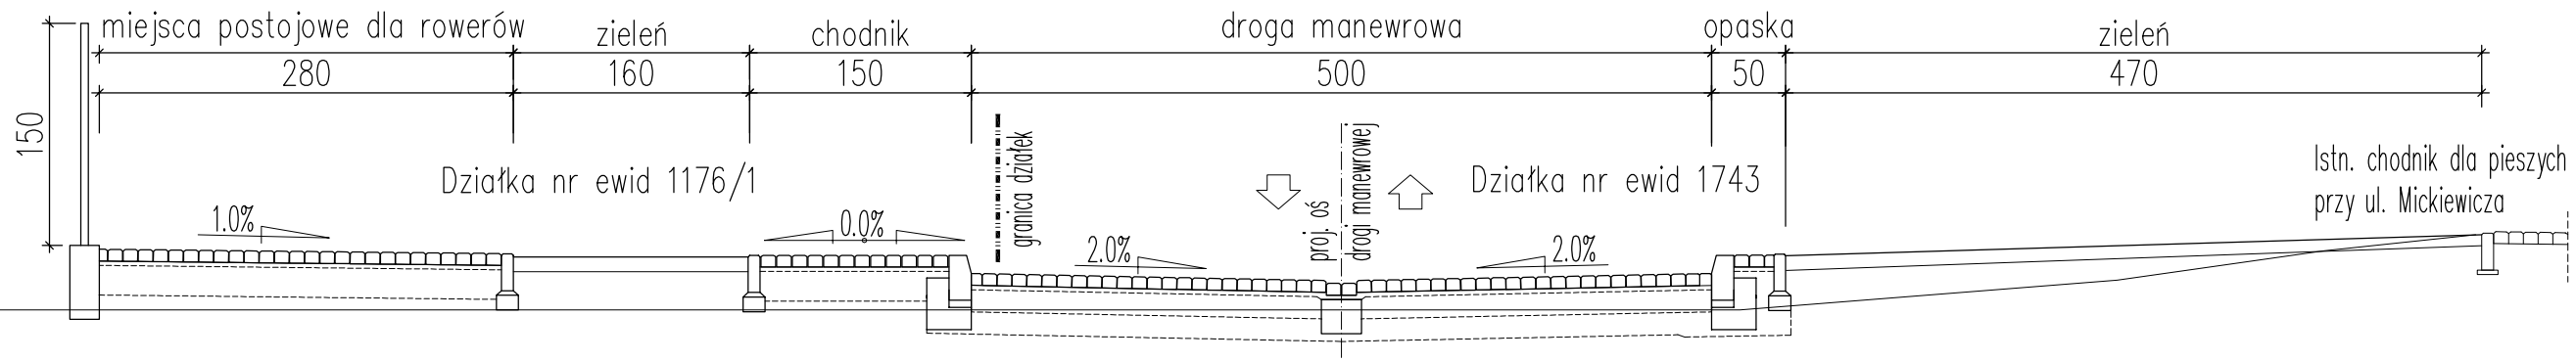

| | | |