PRZEKRÓJ POPRZECZNY NR 4
skala 1:50

Hs	10,90m
W	0,00m²
N	7,30m²
Hk	4,10m
Hp	1,40m

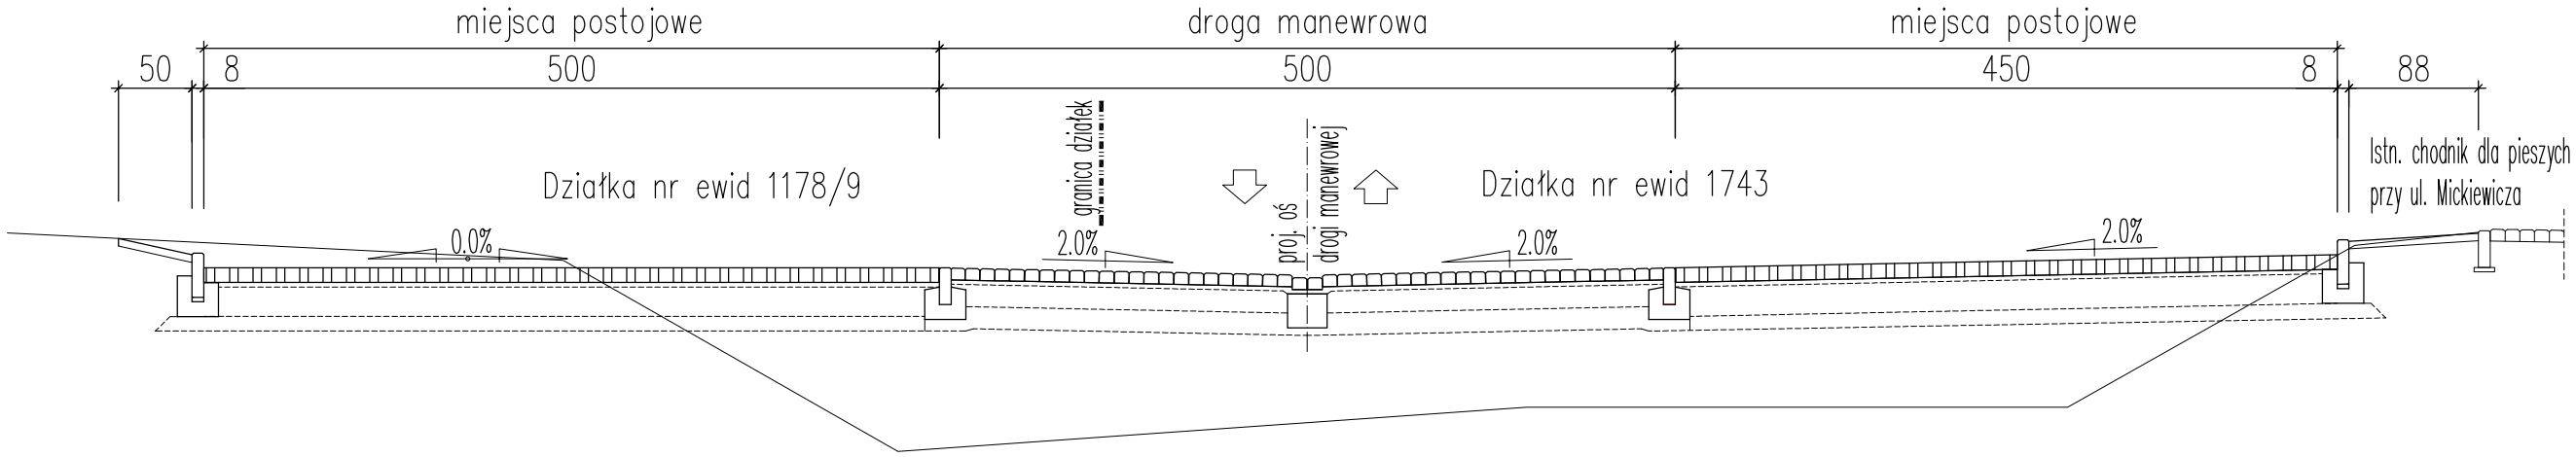

Odsunięcia od osi	-7.54	-2.46	-1.40	-0.00	-2.46	-7.04	-8.00
Rzędne projektowane	211.24	211.14		211.08	211.14	211.33	
Rzędne istniejące	211.46	209.92		210.09	210.20	211.25	211.40

Biuro Projektowe:
betaProjekt

Adres:
ul. Eugeniusza Kwiatkowskiego 139A/7
35-001 Rzeszów
tel. 664 999 567
e-mail: betaprojekt@onet.pl

Inwestor:
GMINA ROPCZYCE
ul. Krisego 1
39 -100 Ropczyce

Przedsięwzięcie budowlane:
BUDOWA PARKINGU DLA SAMOCHODÓW OSOBOWYCH WRAZ BUDOWĄ I PRZEBUDOWĄ SIECI UZBROJENIA TERENU PRZY UL. KORCZAKA I UL. MICKIEWICZA W ROPCZYCACH

Faza opracowania: PROJEKT WYKONAWCZY

Część: RYSUNKOWA

Funkcja/branża	Tytuł, imię, nazwisko	Nr uprawn.,specjalność	Data	Podpis
Projektant Drogowa	mgr inż. Henryk Korecki	PDK/0079/POOD/09	04.2014	
Sprawdzający Drogowa	mgr inż. Bogusław Czarnik	upr. proj. 120/99	04.2014	

Skala:	Tytuł rysunku:	Nr rysunku:
1:50	PRZEKROJE POPRZECZNE	5.4